



PLANIMETRIA GENERALE AREA DI INTERVENTO - STATO DI PROGETTO SCALA 1:750



PLANIMETRIA COPERTURA INFO POINT - STATO DI PROG. SCALA 1:75

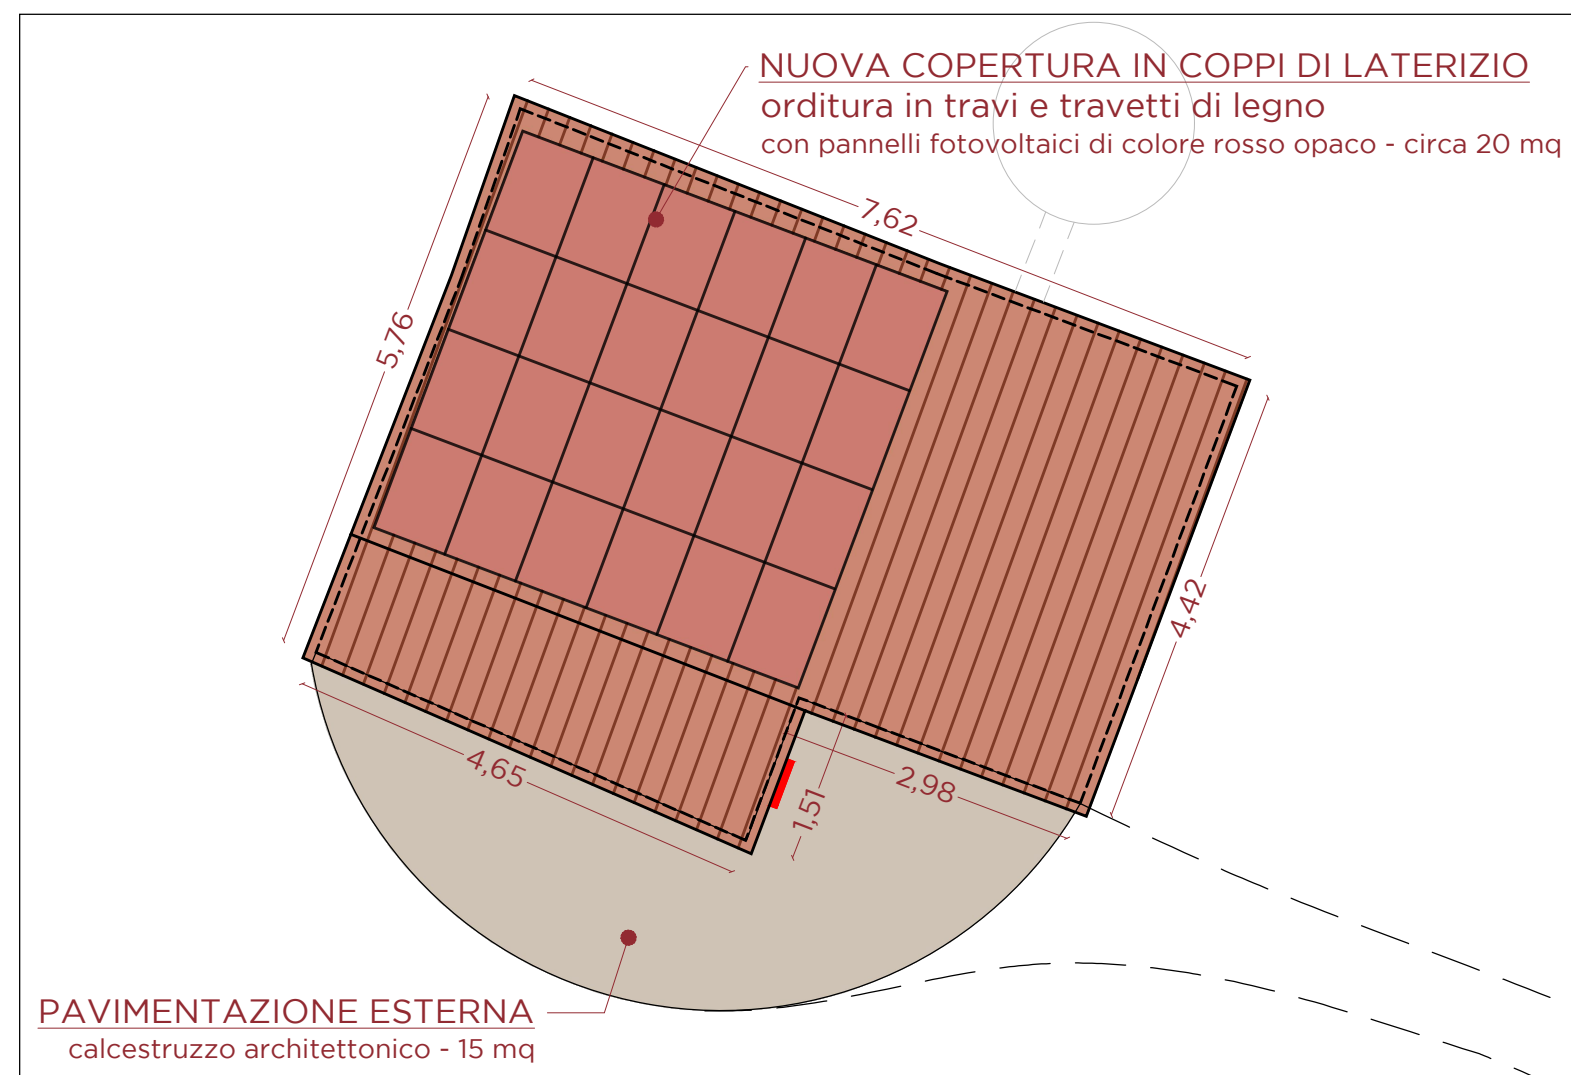


FOTOSIMULAZIONE BIGLIETTERIA E INFO POINT

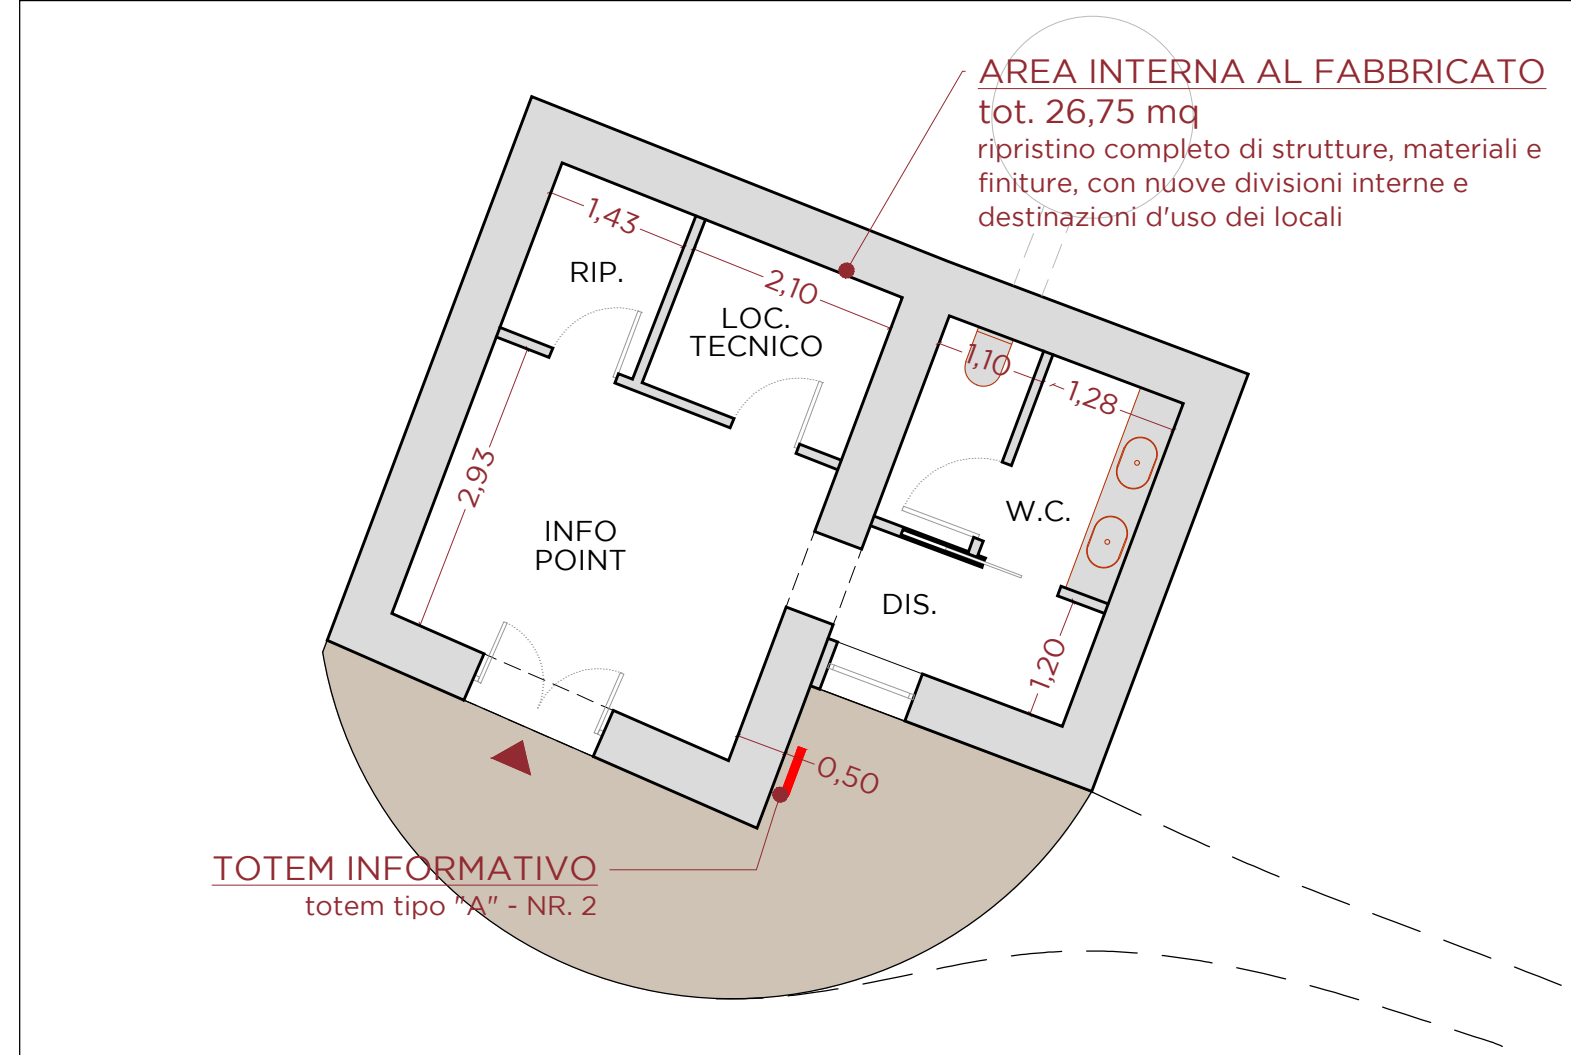


PLANIMETRIA INFO POINT - STATO DI PROGETTO SCALA 1:75





FOTOSIMULAZIONE AREA ANFITEATRO

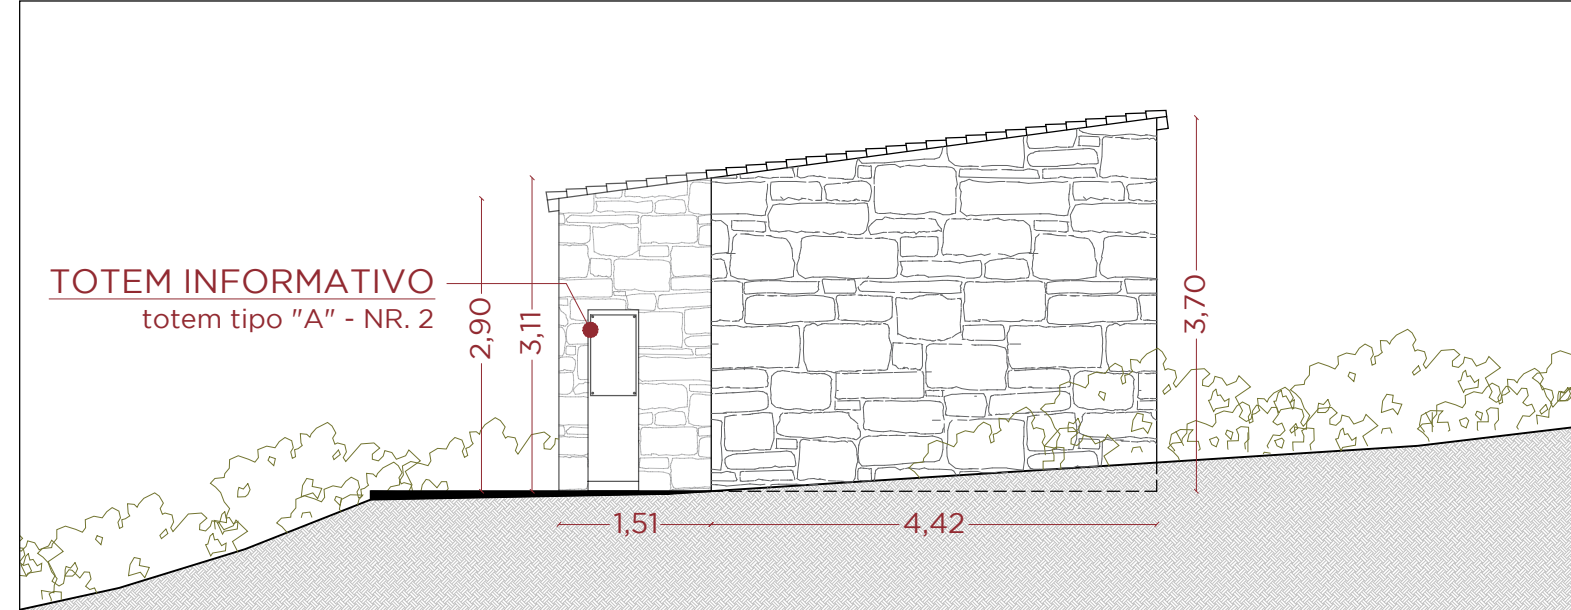


PROSPETTO "EST" INFO POINT - STATO DI PROGETTO SCALA 1:75

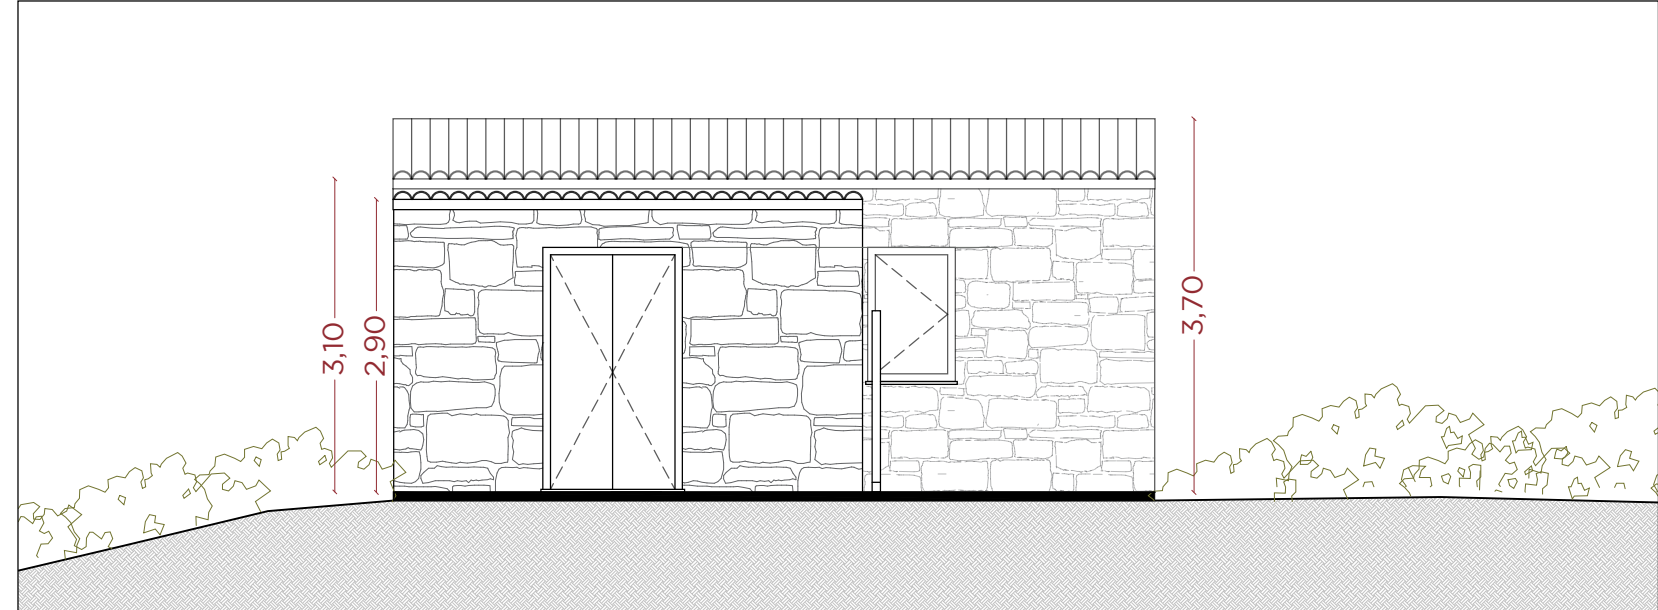

PROSPETTO "SUD" INFO POINT - STATO DI PROGETTO SCALA 1:75

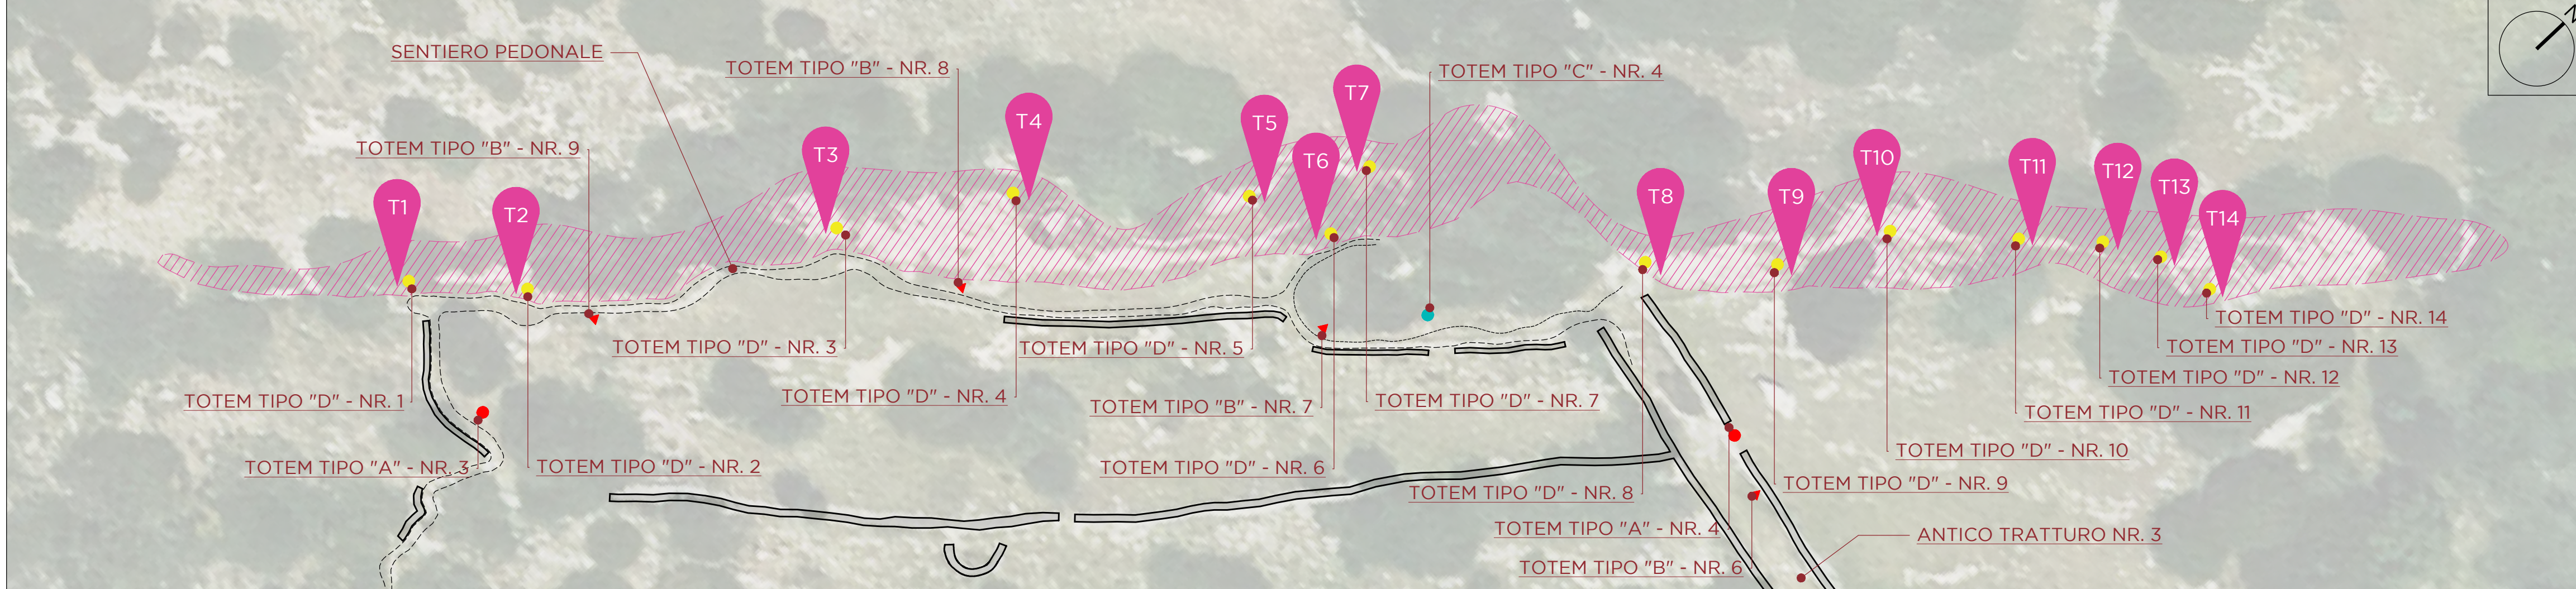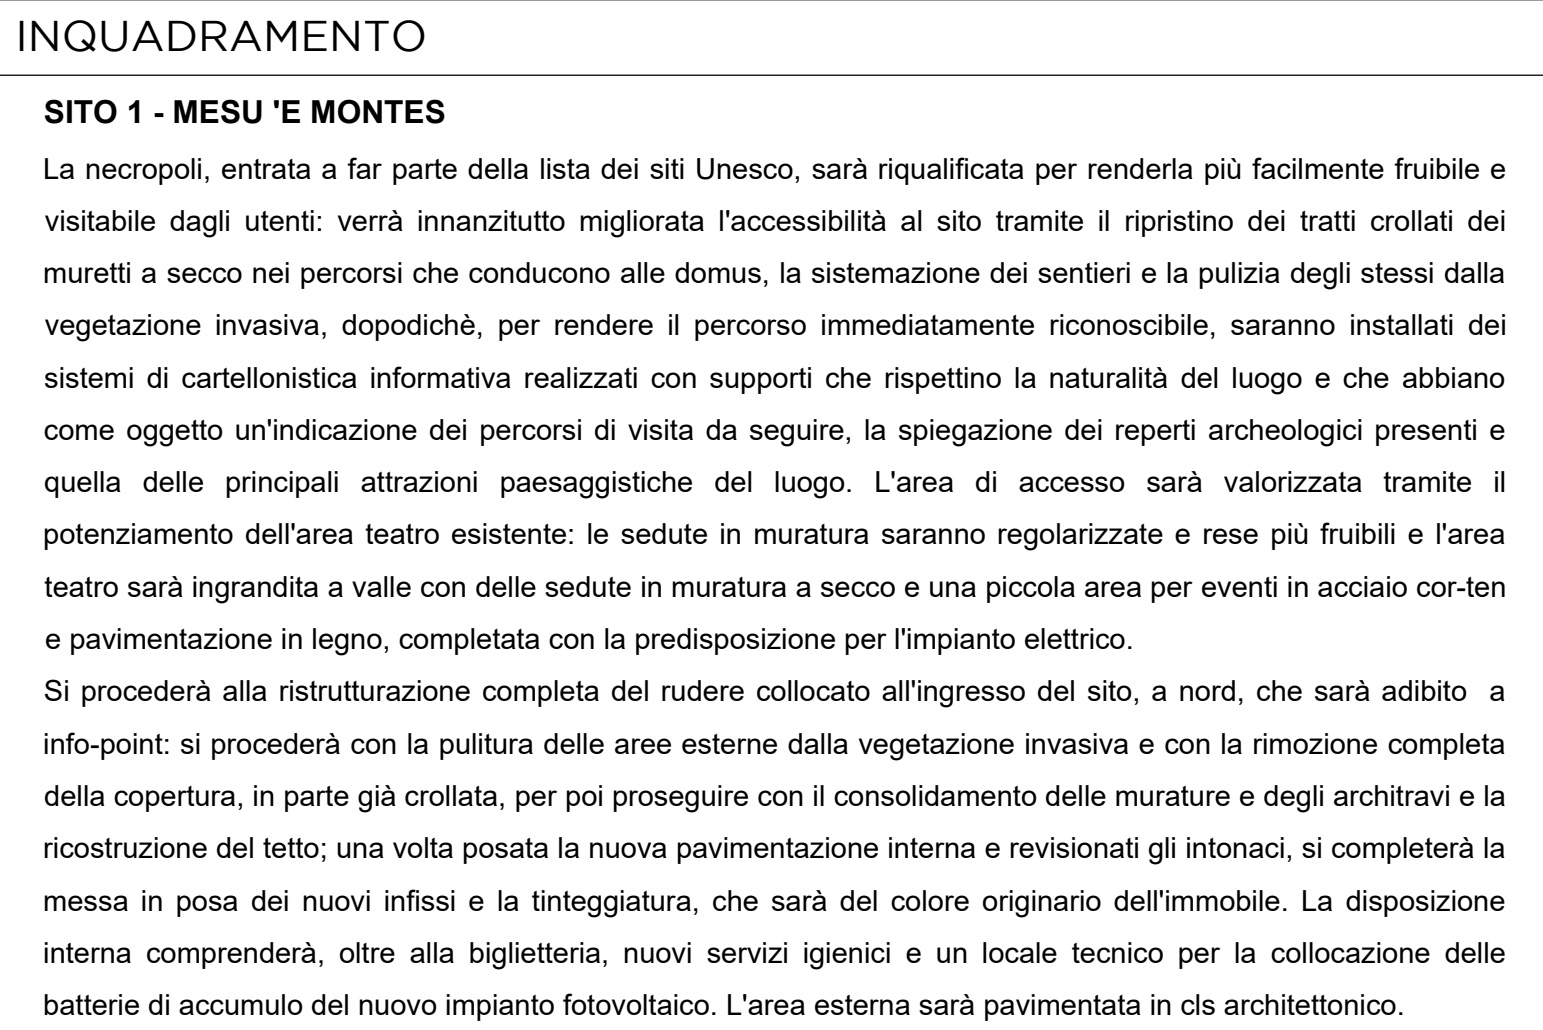



PLANIMETRIA GENERALE COSTONE CON DISPOSIZIONE DELLE DOMUS DE JANAS RAGGIUNGIBILI - STATO DI PROGETTO SCALA 1:350

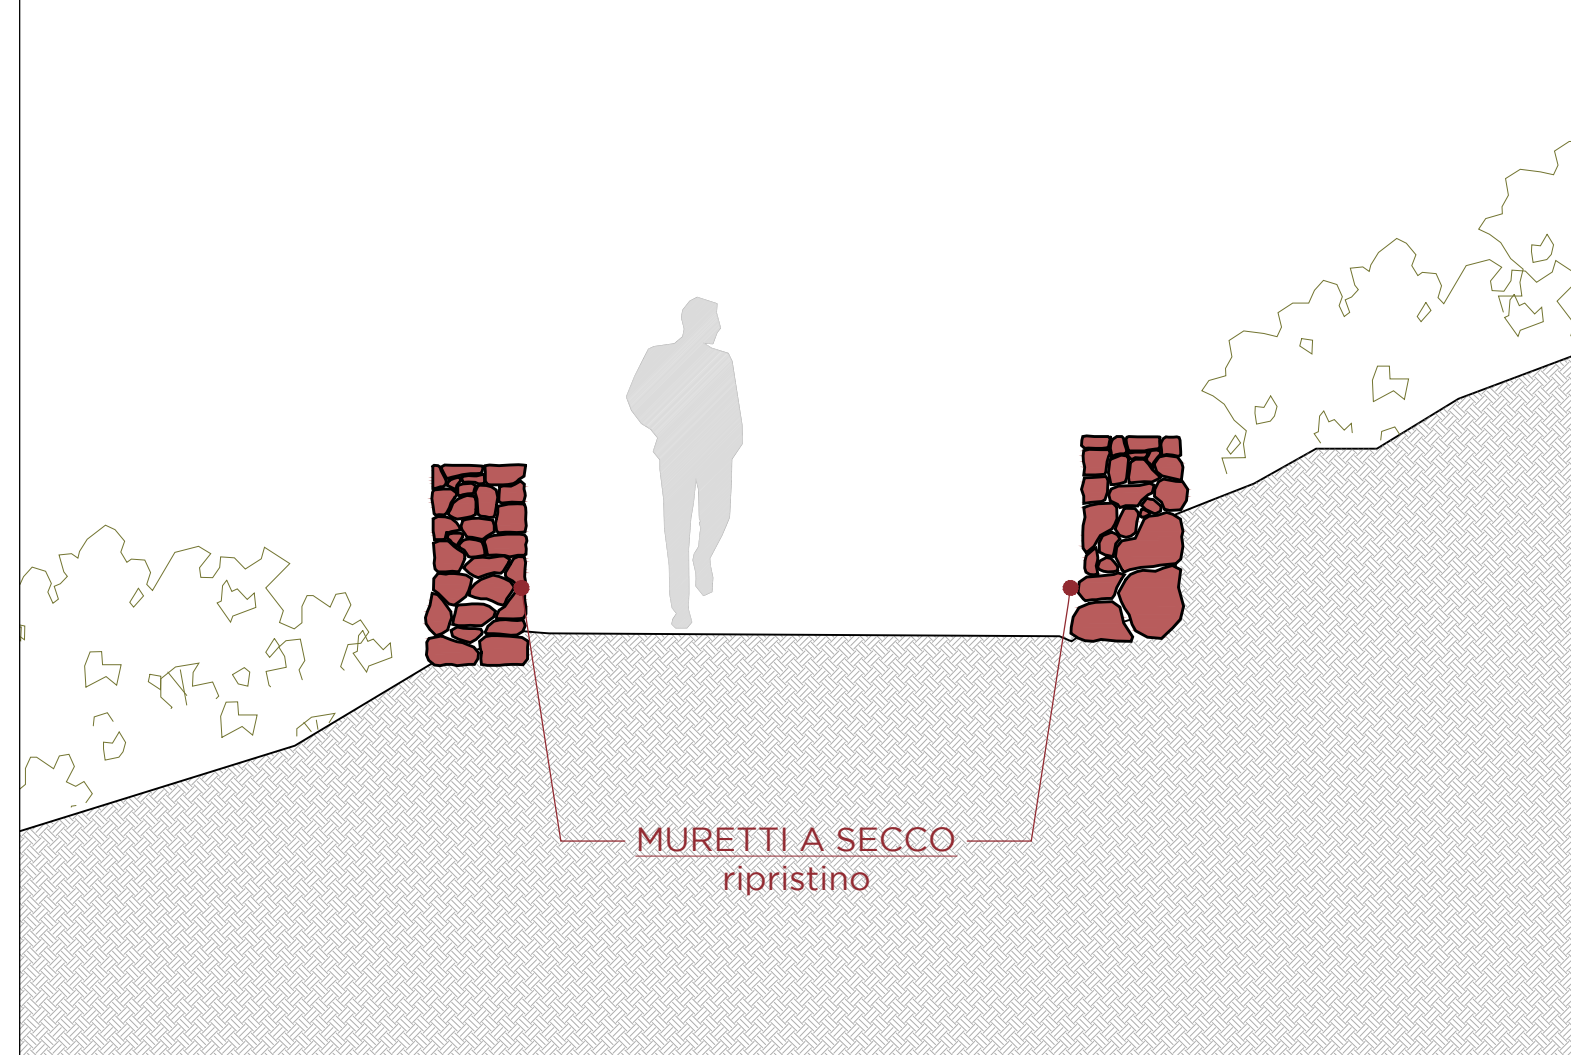


SEZ. TIPOLOGICA TRATTURO NR. 2 - STATO DI FATTO SCALA 1:40




FOTOSIMULAZIONE SISTEMAZIONE TRATTURO NR. 2

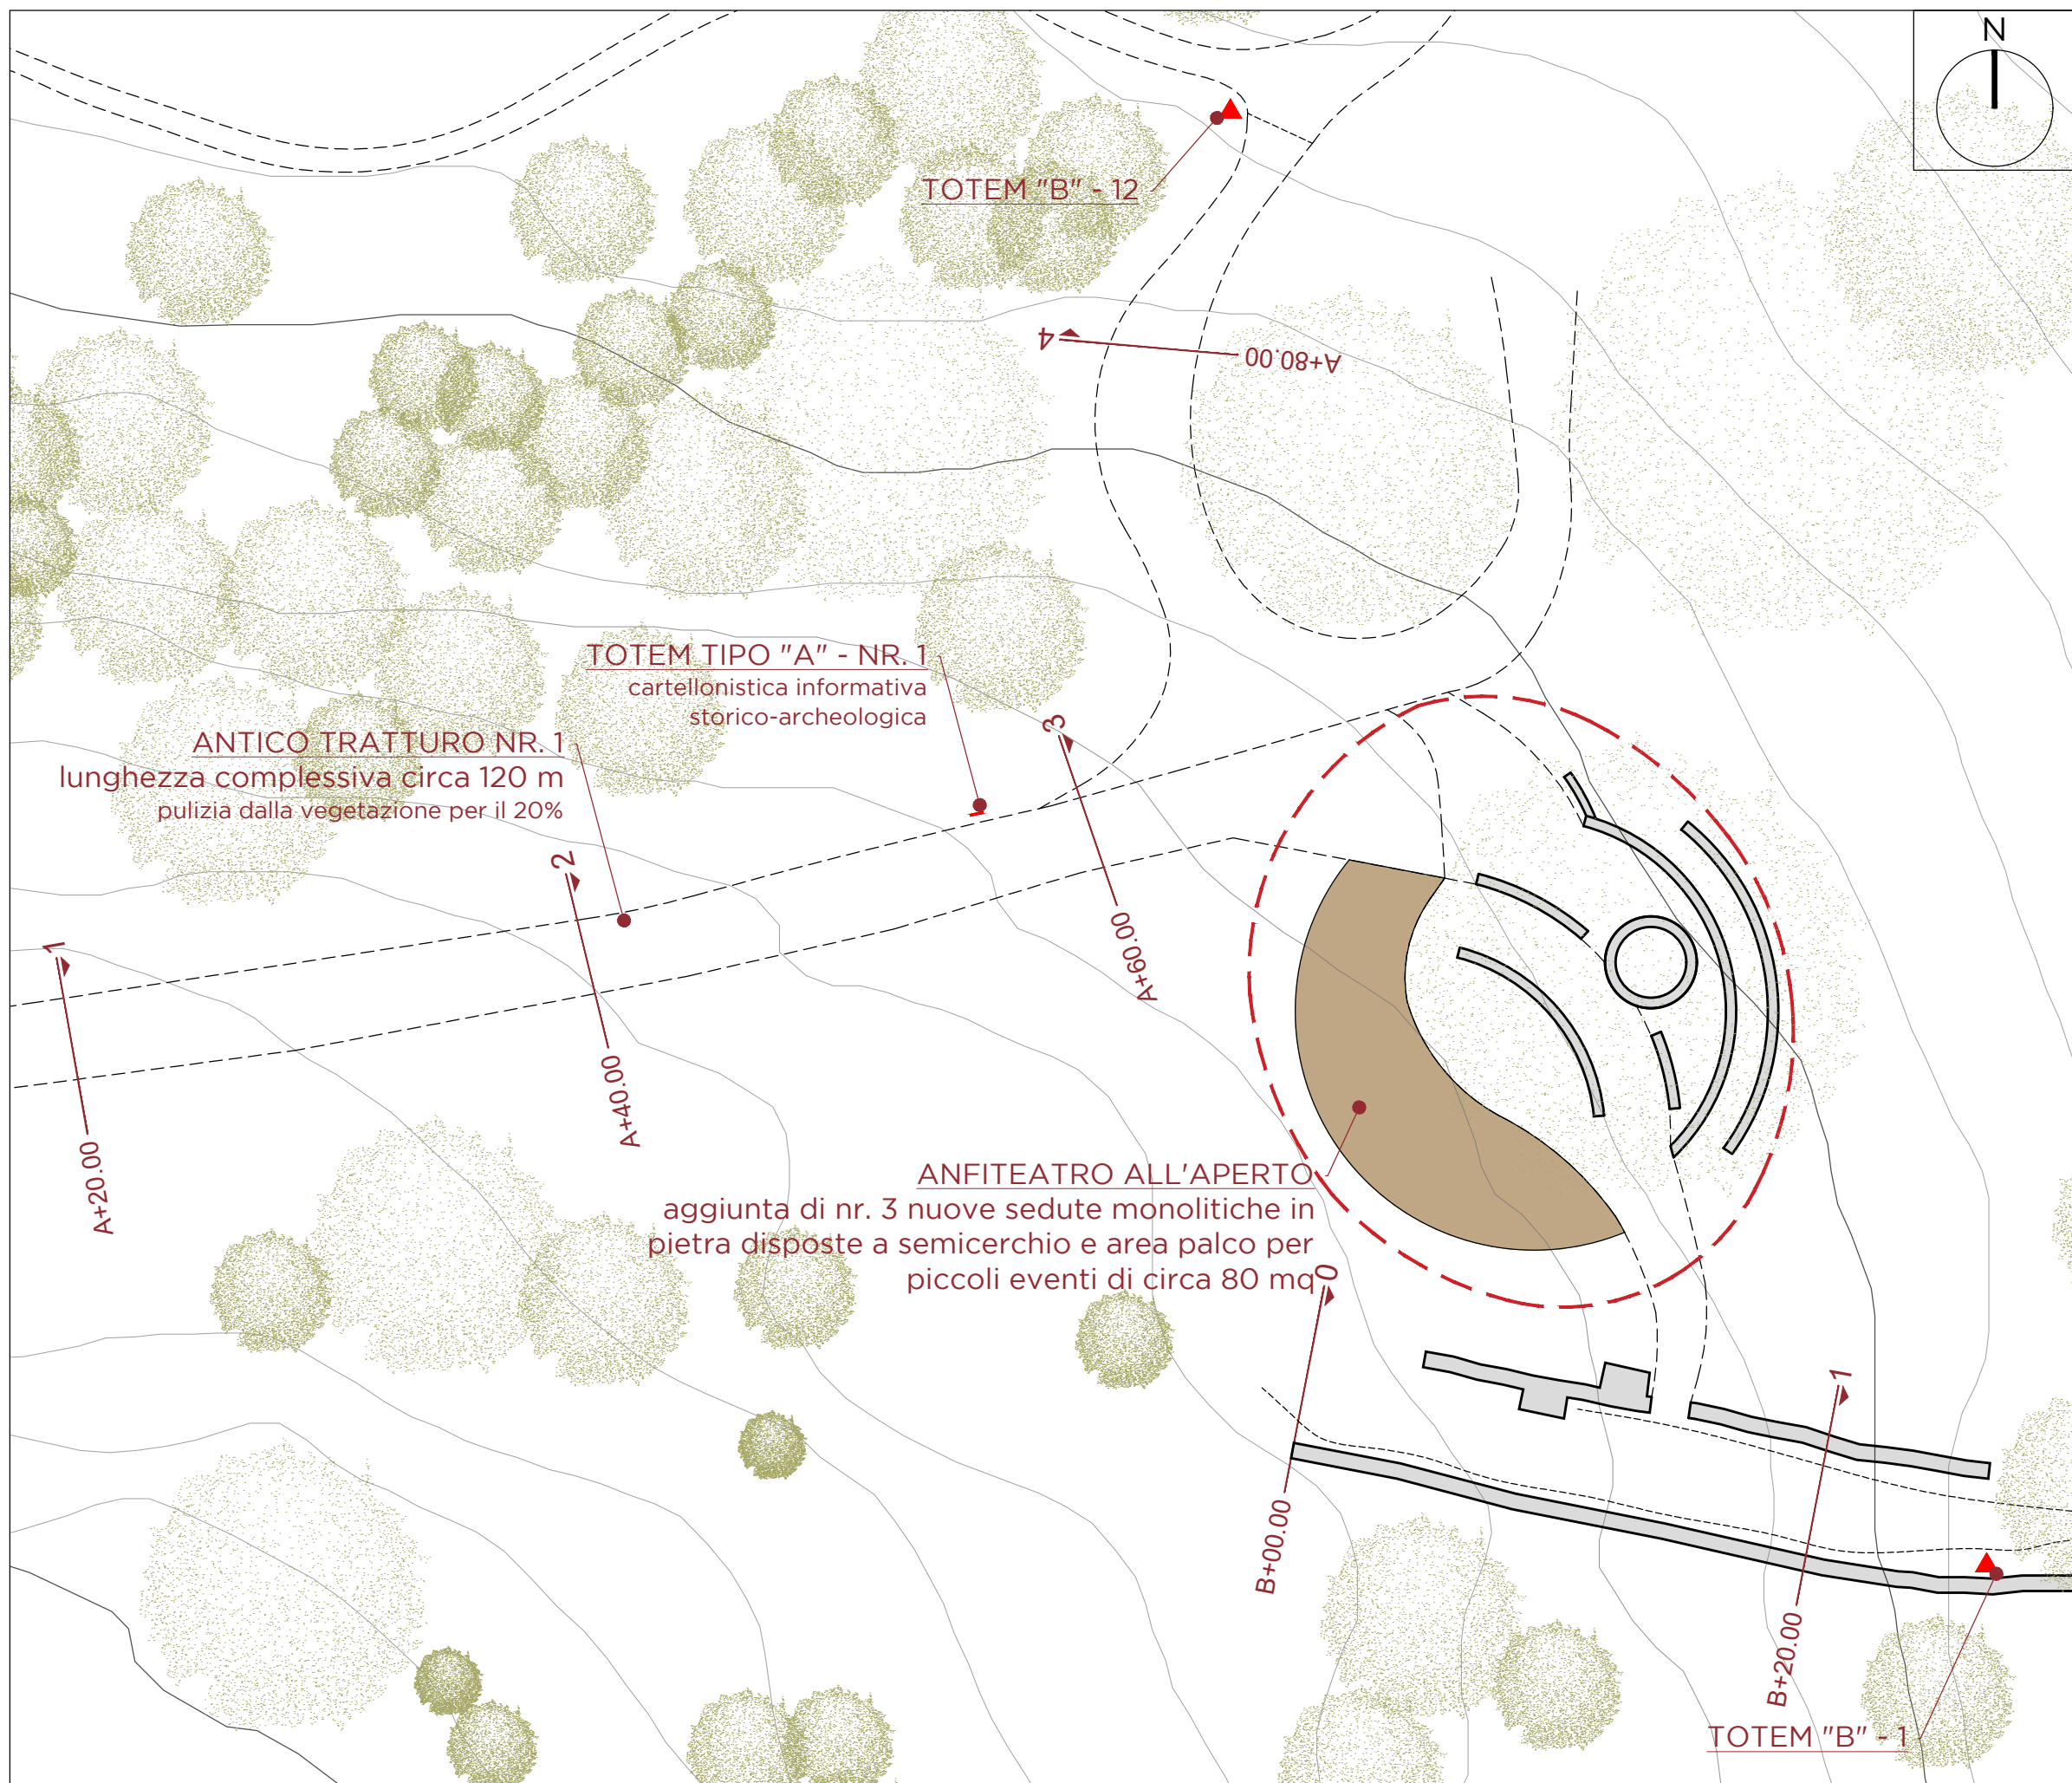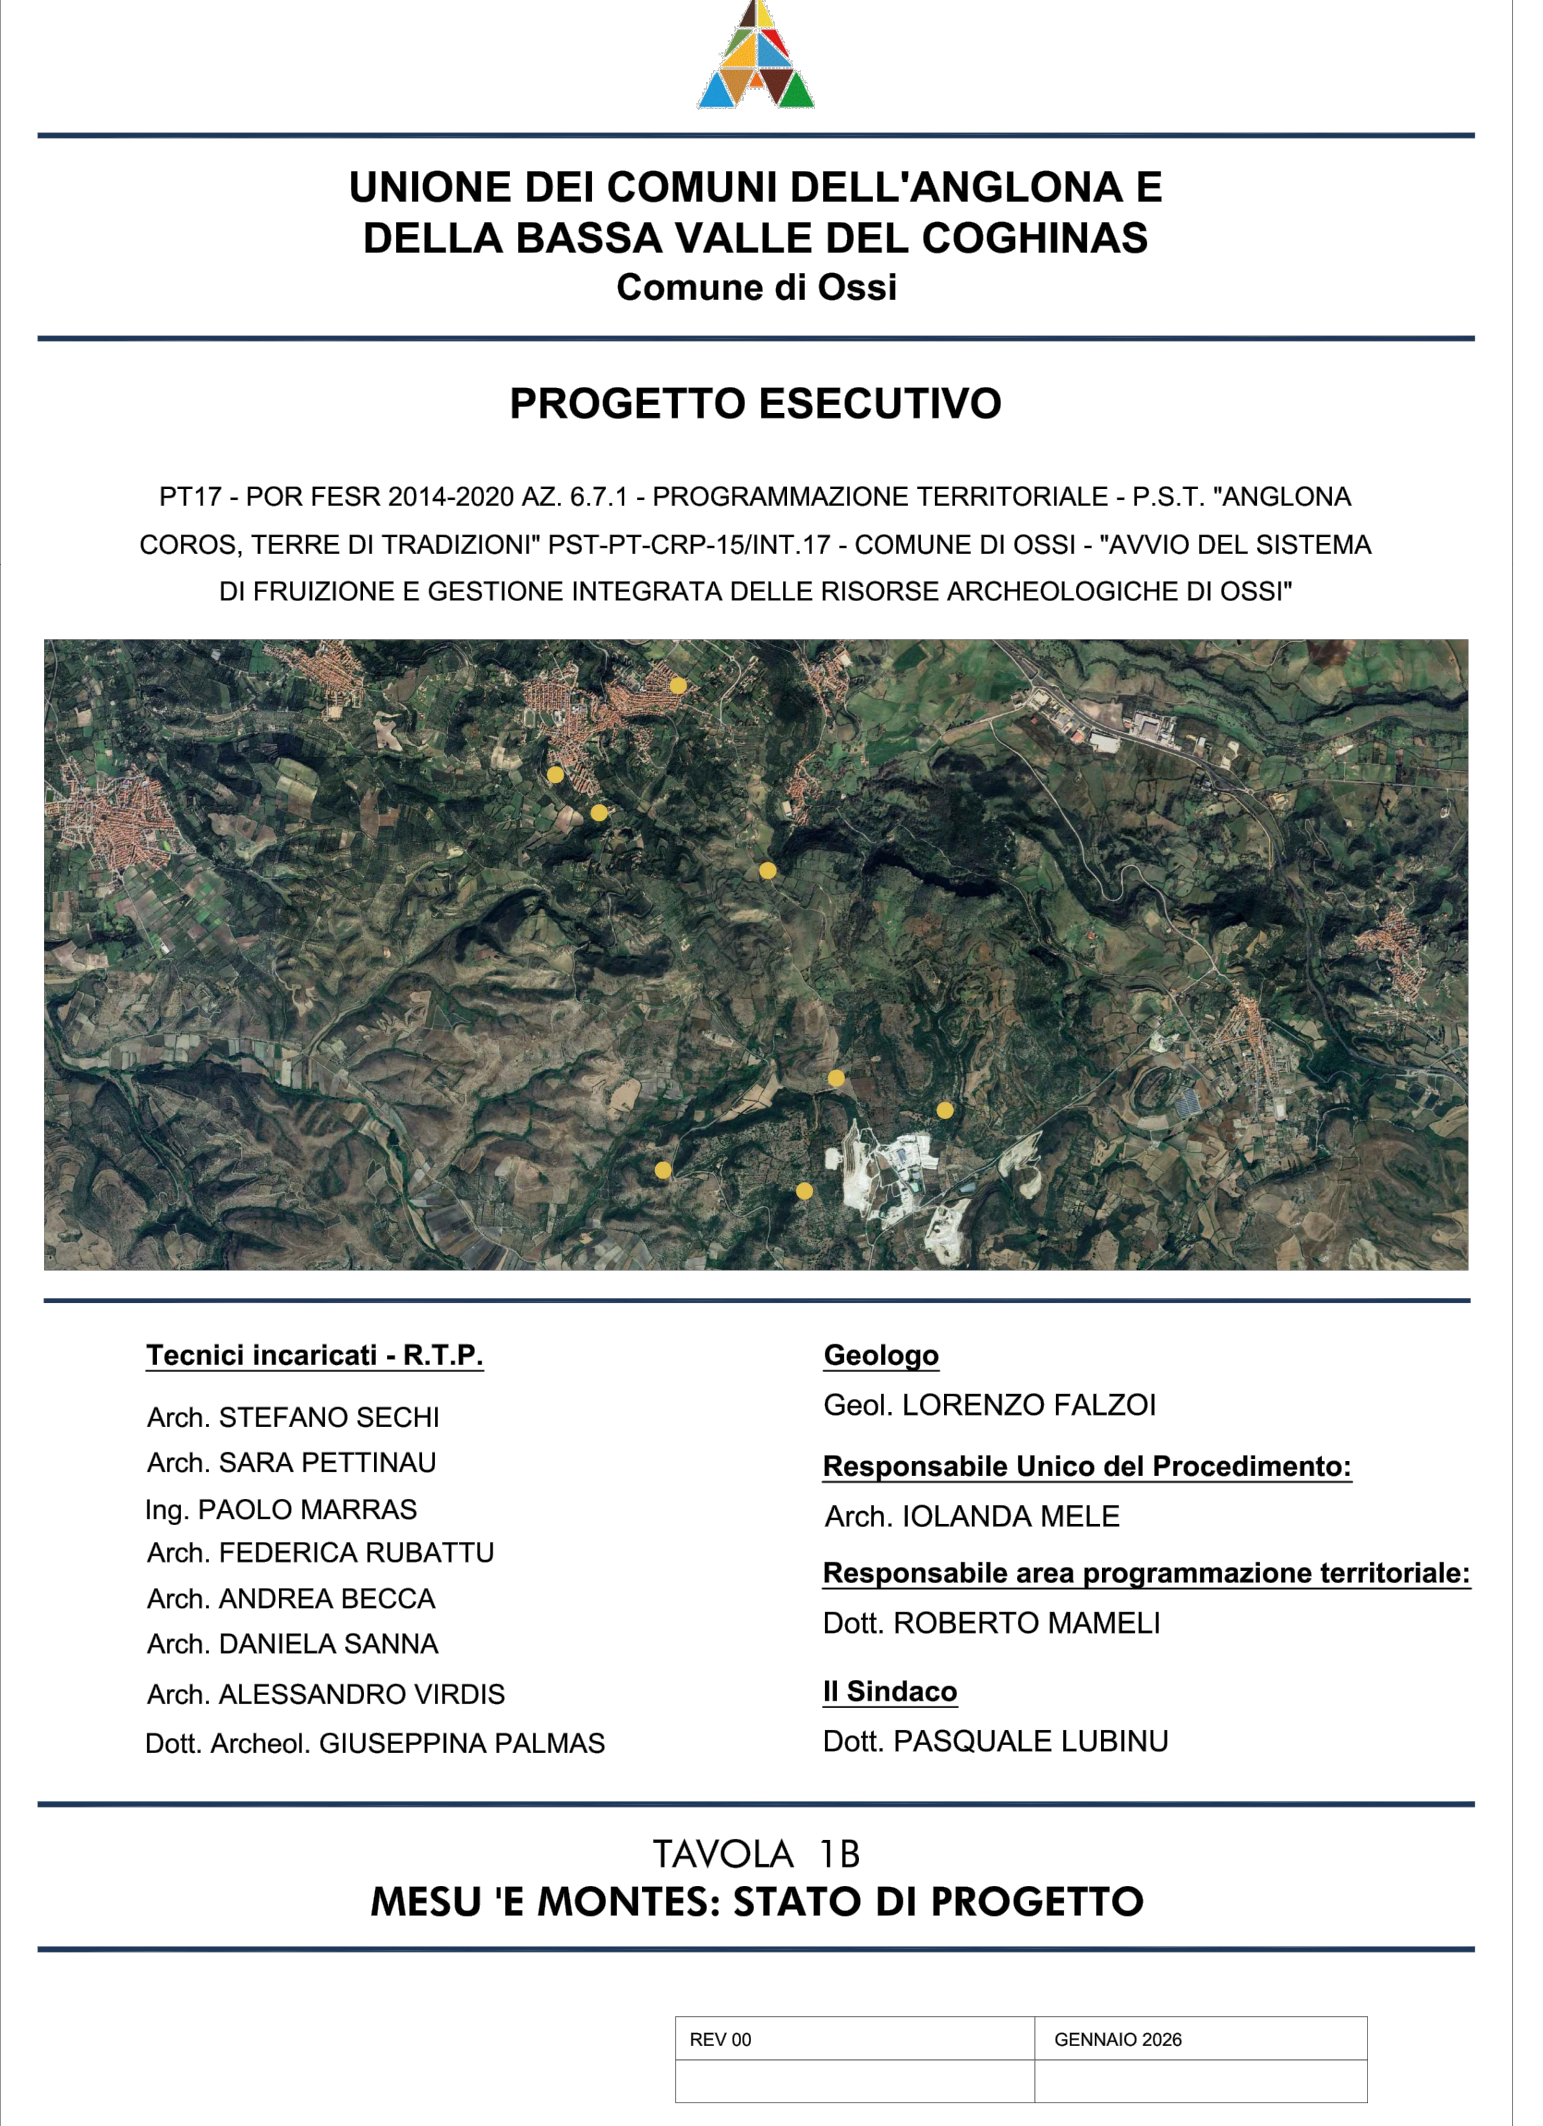


PLANIMETRIA AREA DI ACCESSO, ANFITEATRO E TRATTURO NR. 1 - STATO DI PROGETTO SCALA 1:250

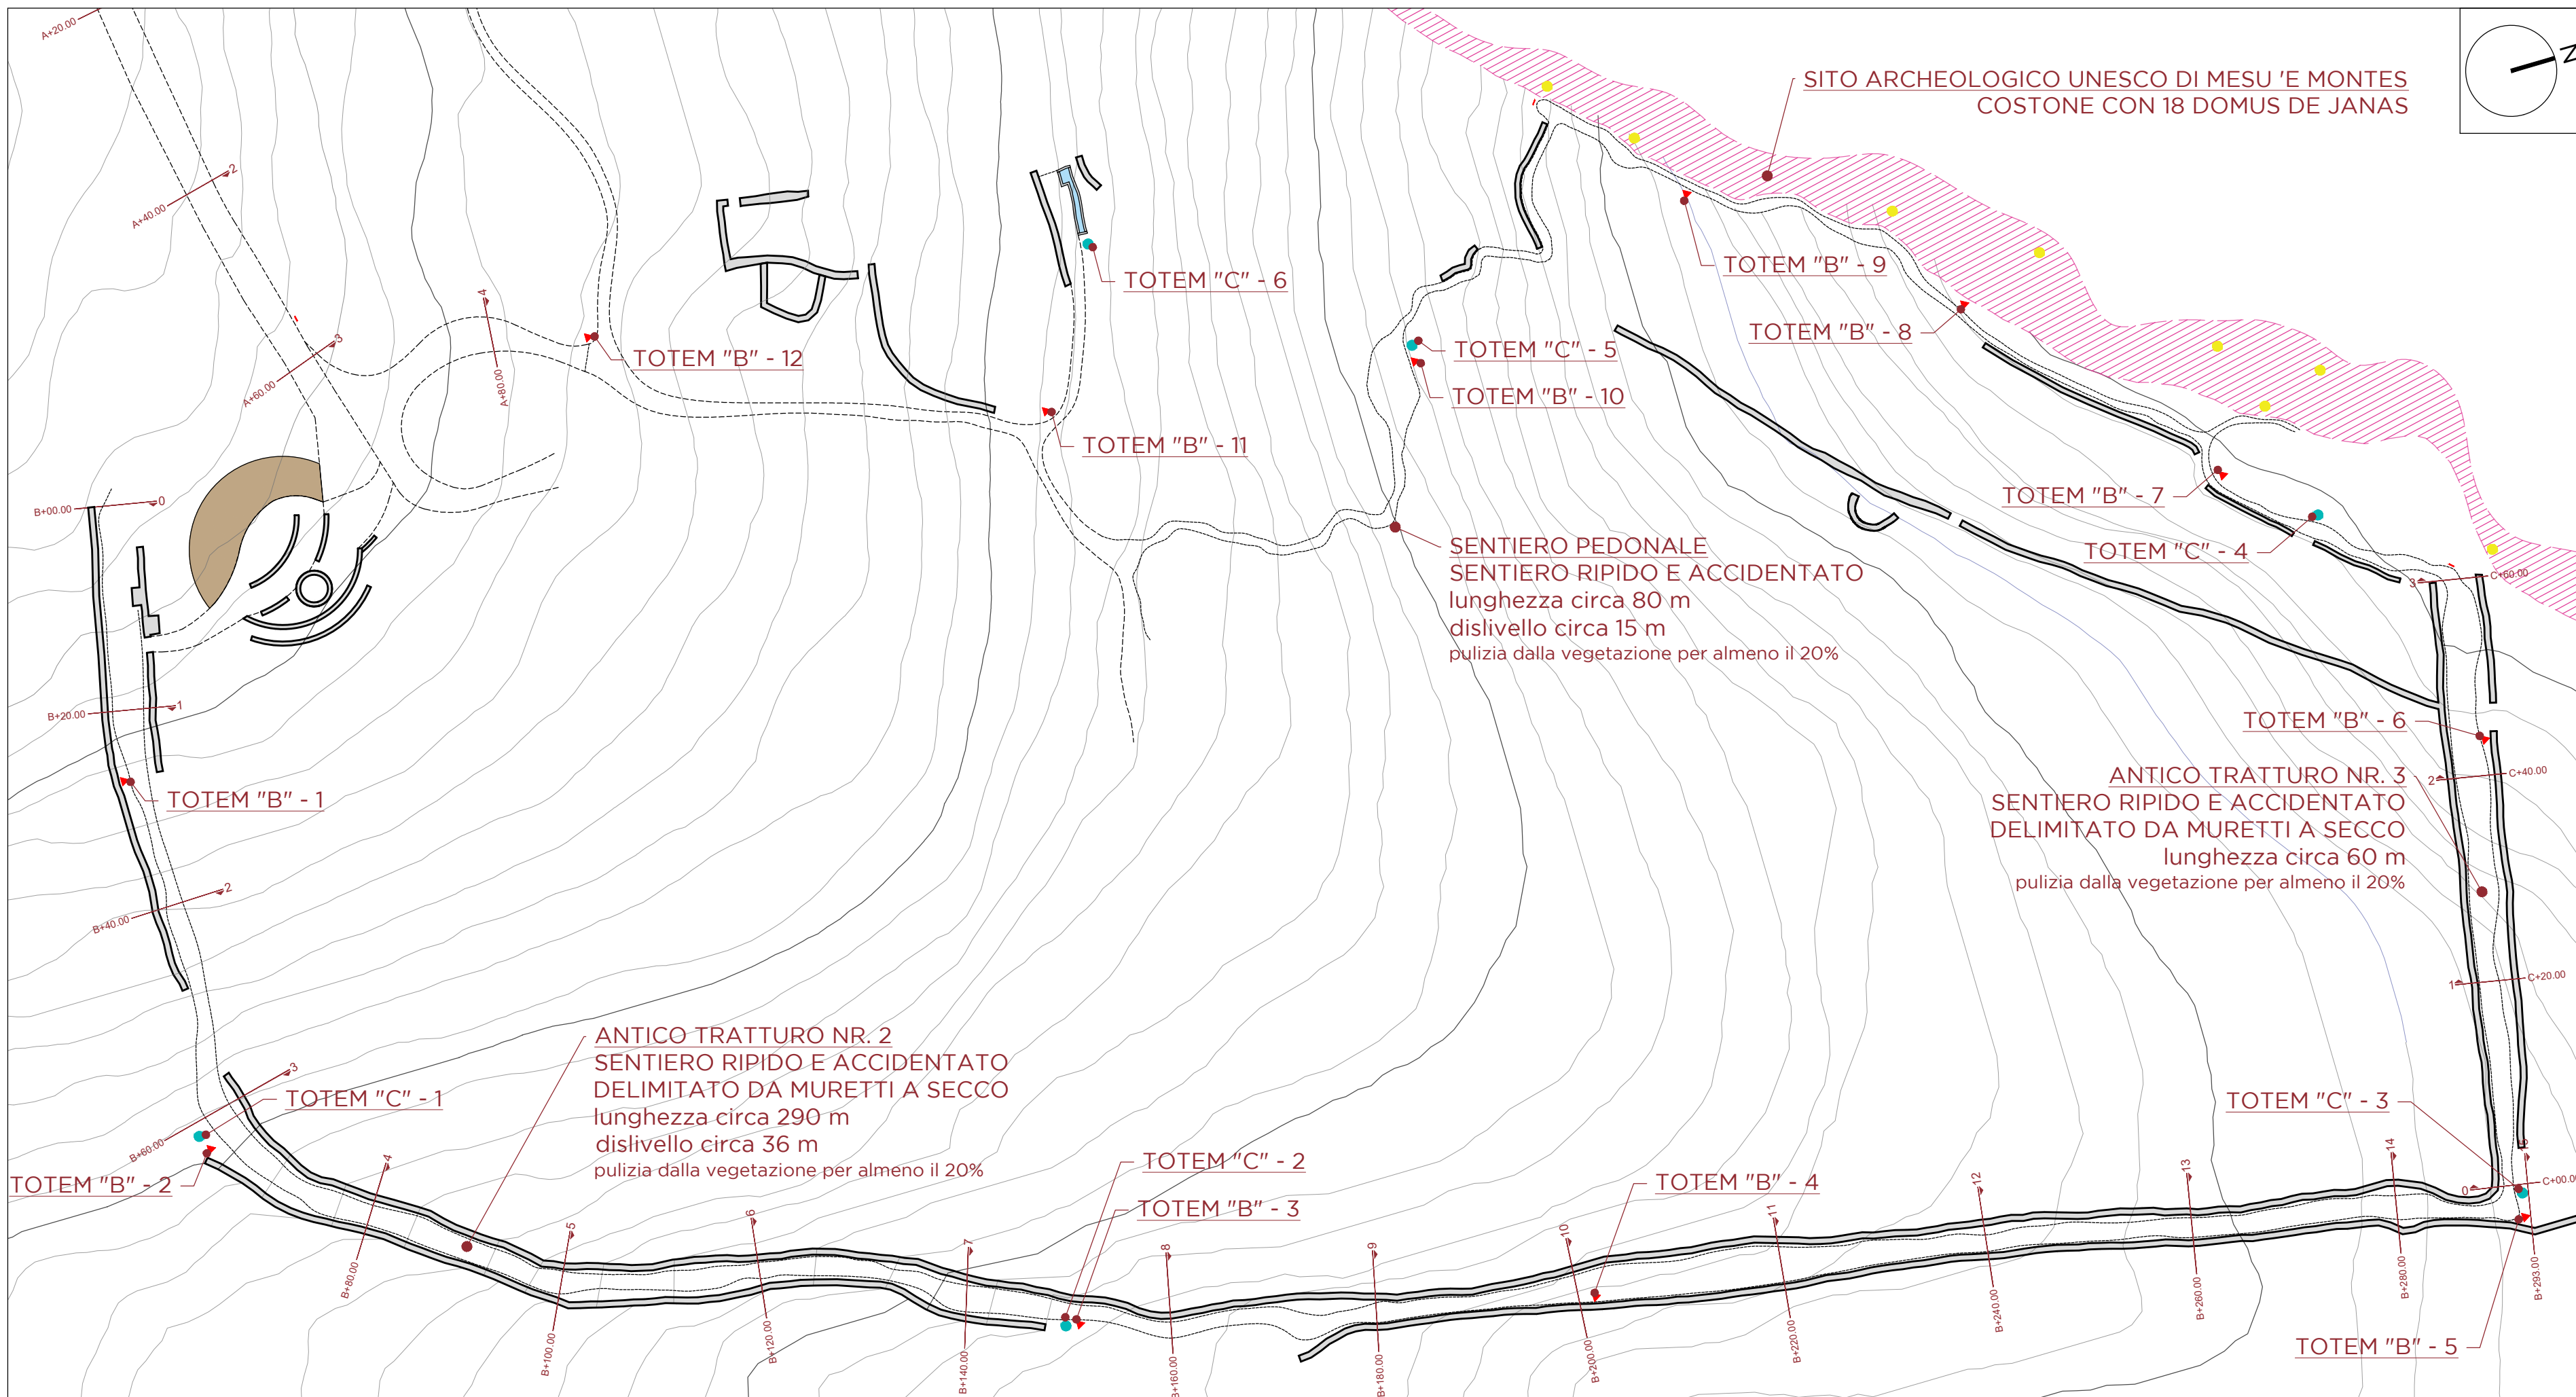

PLANIMETRIA ANTICO TRATTURO NR. 2 E NR. 3 DI ACCESSO ALLA NECROPOLI - STATO DI PROGETTO SCALA 1:500

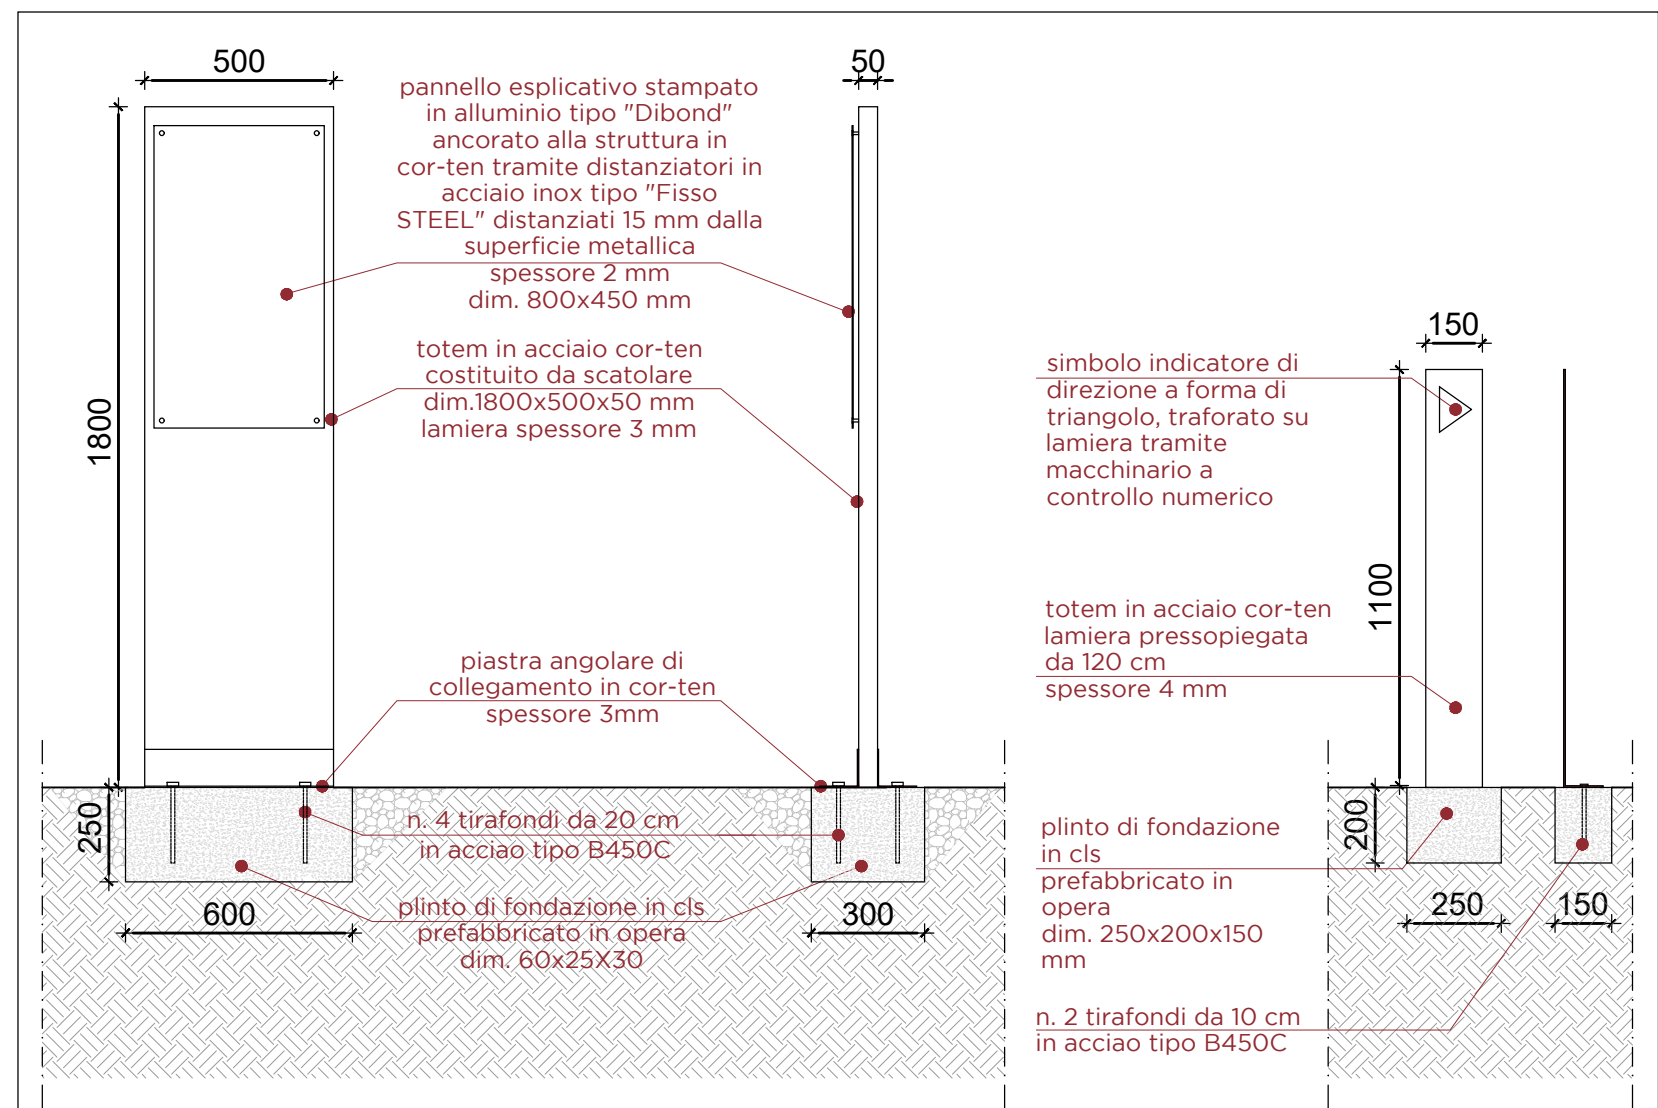

DETTAGLIO 01 - TOTEM TIPO A E TIPO B - SCALA 1:20

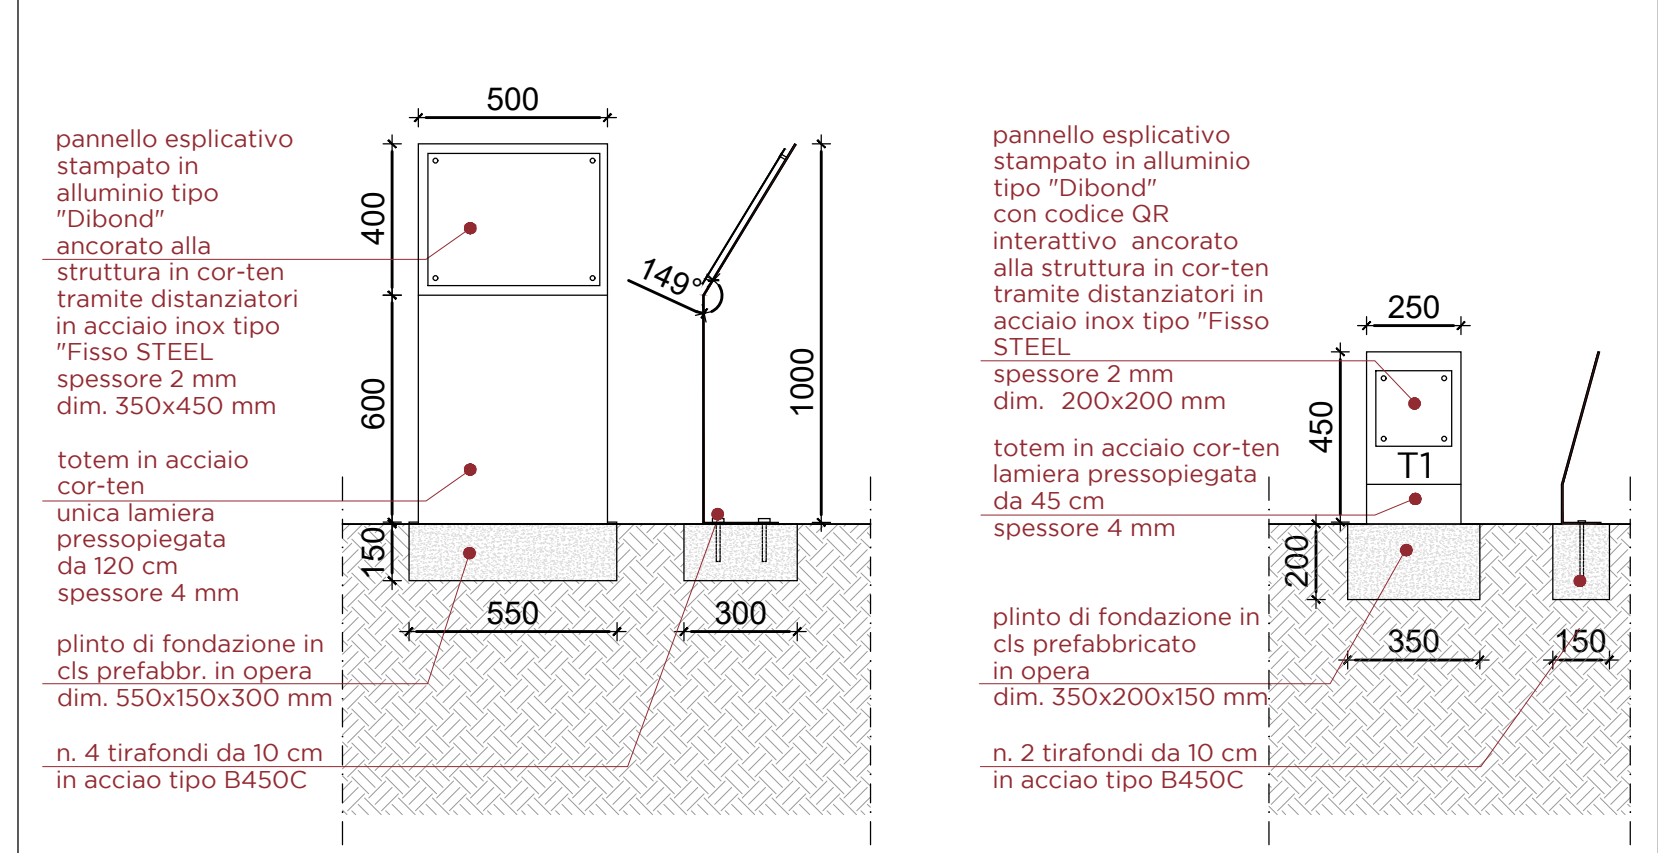

DETTAGLIO 02 - TOTEM TIPO C E TIPO D - SCALA 1:20