



PLANIMETRIA GENERALE - PROGETTO

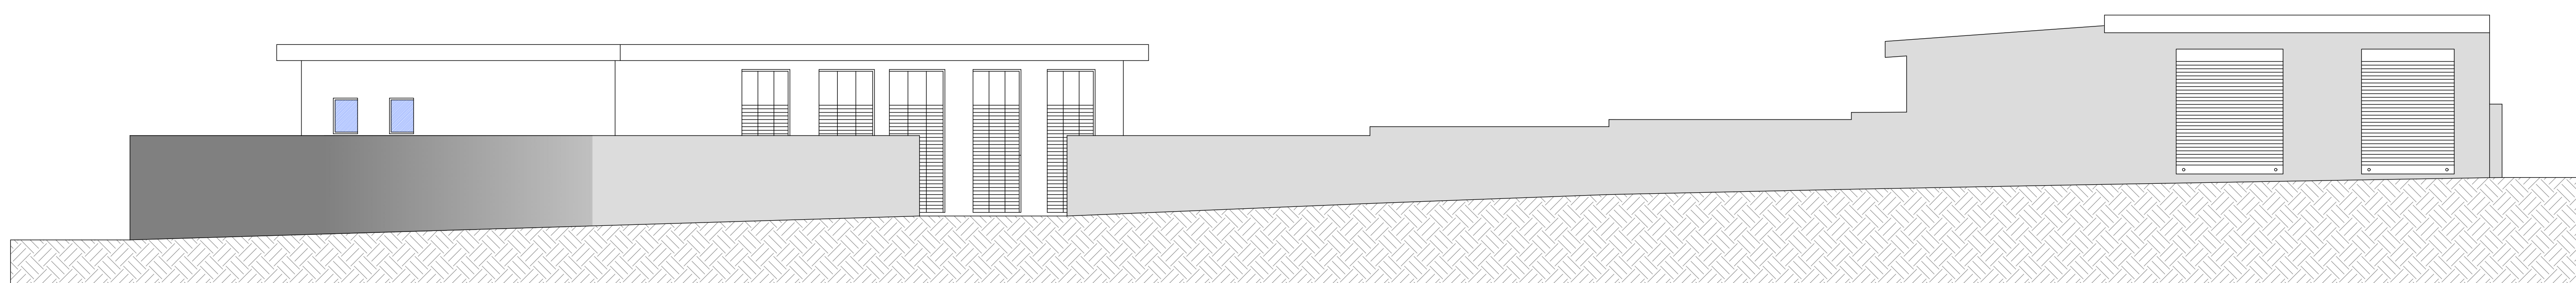

PROSPETTO SU VIA FRANCESCO PETRARCA - PROGETTO

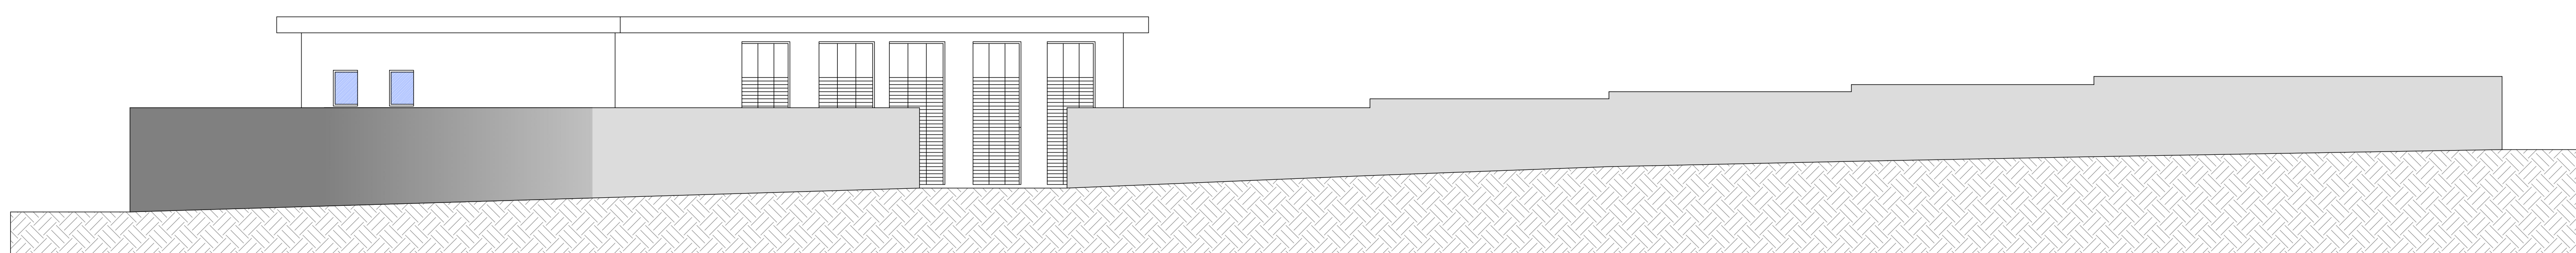

PROSPETTO SU VIA FRANCESCO PETRARCA - STATO ATTUALE



RIQUALIFICAZIONE DEI CENTRI URBANI - PROPOSTE D'INTERVENTO -
LAVORI DI AMPLIAMENTO E DI MANUTENZIONE DELL'AUTOPARCO
COMUNALE SITO IN VIA F. PETRARCA
 (LEGGE REGIONALE DEL 22.11.2021 N. 17 ART. 4 COMMA 3 TABELLA D)

CUP: B48E22000230002

PROGETTO DEFINITIVO - ESECUTIVO

IL PROGETTISTA: STUDIO TECNICO ASSOCIATO MANU & PATA IL SINGARCO: DOTT. PASQUALE LUBINI IL RESPONSABILE AREA TECNICA: ING. GIOVANNI PETRO TROCCIA

ELABORATO:
 IN PROGETTO:
 PLANIMETRIA GENERALE OPERE EDILI

SCALA: 1:100

TAV.:
I.01

DATA: SETTEMBRE 2022