





STRALCIO I.G.M

Scala 1: 25000

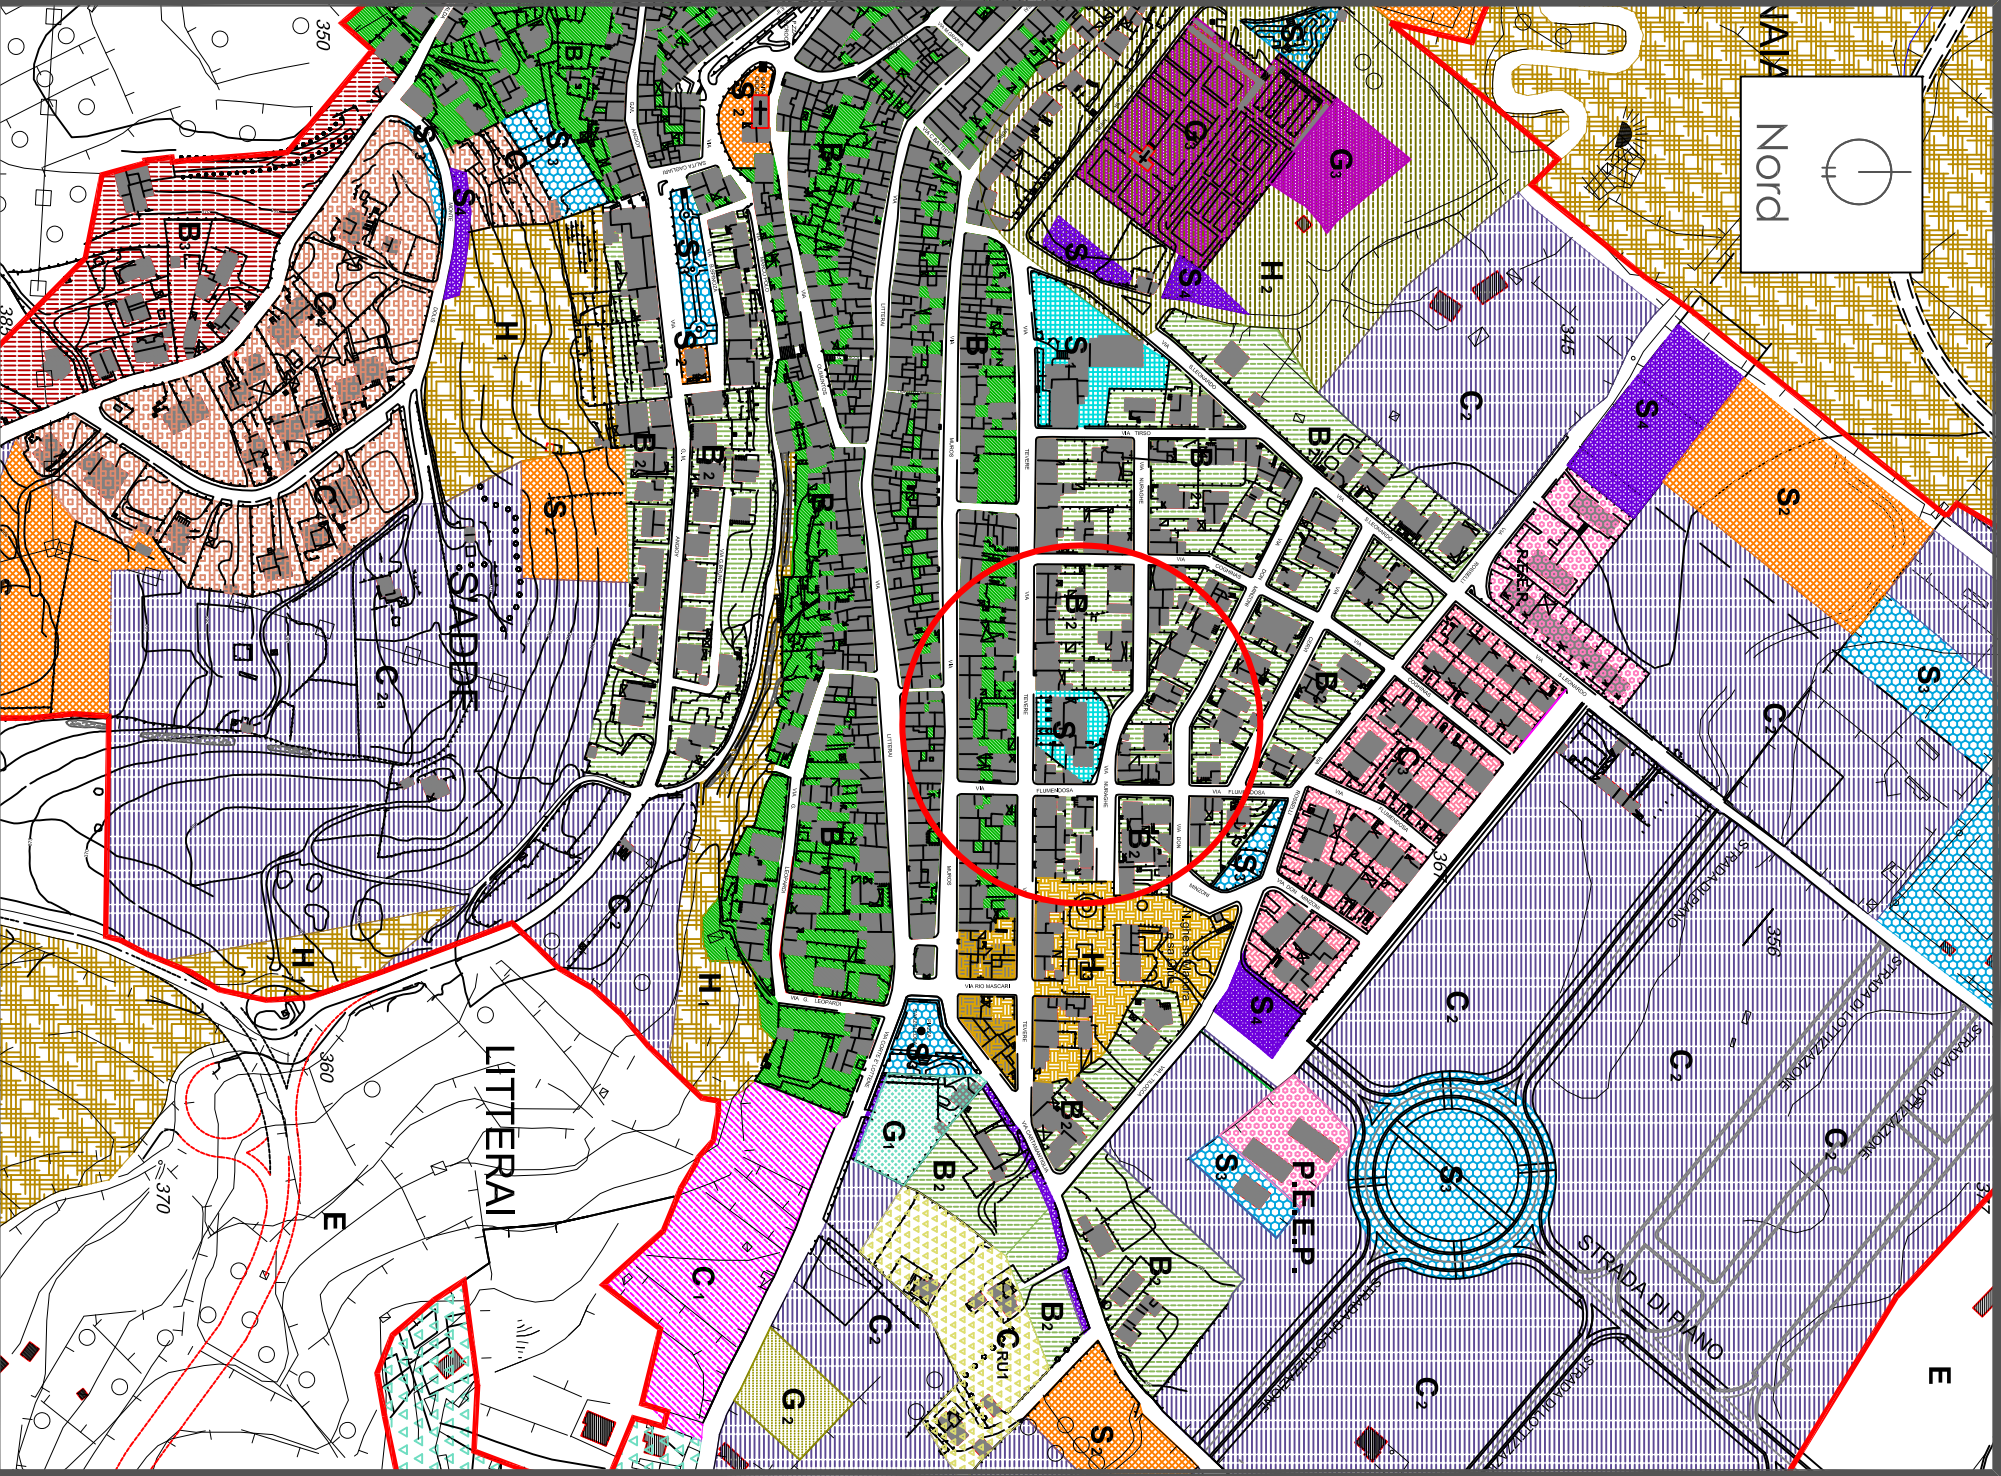

STRALCIO P.U.C.

Scala 1: 4000

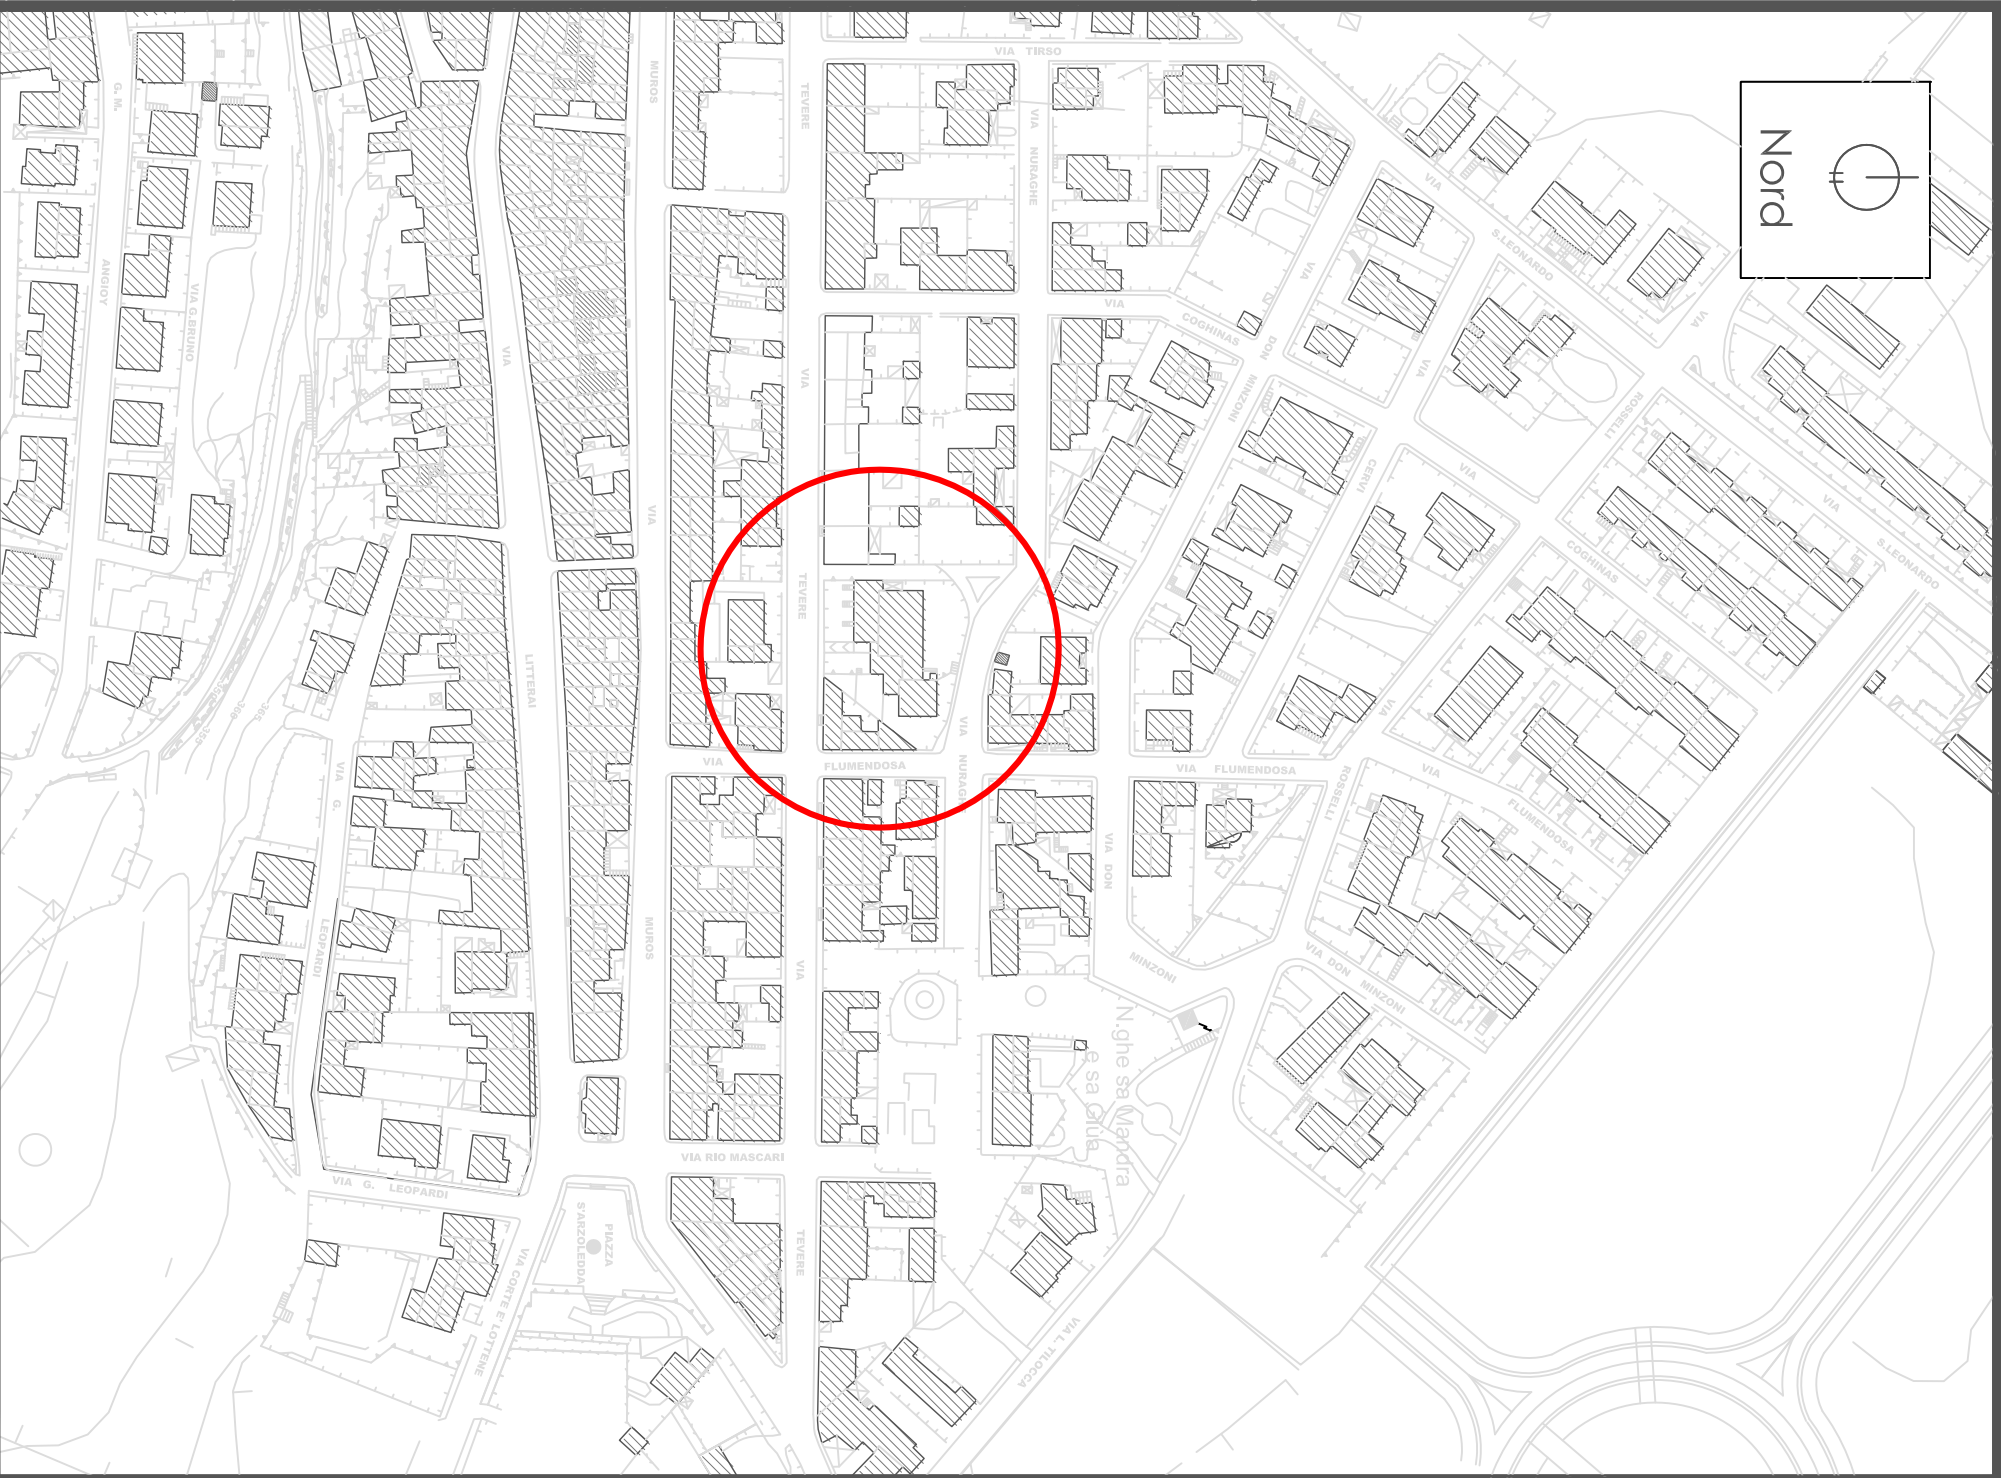

CARTOGRAFIA

Scala 1: 2000

COMUNE DI OSSI  
PROVINCIA DI SASSARI

LAVORI DI MANUTENZIONE STRAORDINARIA PER L'EDIFICIO  
ADIBITO A SCUOLA DELL'INFANZIA IN VIA TEVERE

PROGETTO - ESECUTIVO



PROGETTISTA: Ing. Mariateresa Solinas		COMMITTENTE: COMUNE DI OSSI - Settore Lavori Pubblici Rup. Geom. Lisanna Serra	
COLLABORATORI Arch. Leo Orzu		TITOLO ELABORAZIONE INQUADRAMENTO	
ALLEGATO B		DATA Novembre 2016	SCALA Voire
TAVOLA 1		REVISIONE Ing. Mariateresa Solinas - Via F.lli Vindici n. 5-07100 - Sassari	



PLANIMETRIA

Scala 1: 500



AEROFOTO

Scala 1: 500