



COMUNE DI OSSI

PROVINCIA DI SASSARI

BANDO PER L'AMMISSIONE A CONTRIBUTI REGIONALI A FAVORE DEI COMUNI PER L'ANNO 2017 PER INTERVENTI DI RECUPERO AMBIENTALE DI AREE INTERESSATE DA ATTIVITA' ESTRATTIVE DISMESSE O IN FASE DI DISMISSIONE

DATA
Giugno 2017

STUDIO DI FATTIBILITA'

TAV. 2


PLANIMETRIA PROGETTO
SEZIONI SIGNIFICATIVE

PROGETTAZIONE
Ufficio Tecnico Comunale

IL RESPONSABILE DEI SERVIZI TECNICI
Geom. Giuseppe Chessa


IL SINDACO

Dott. Giovanni Serra

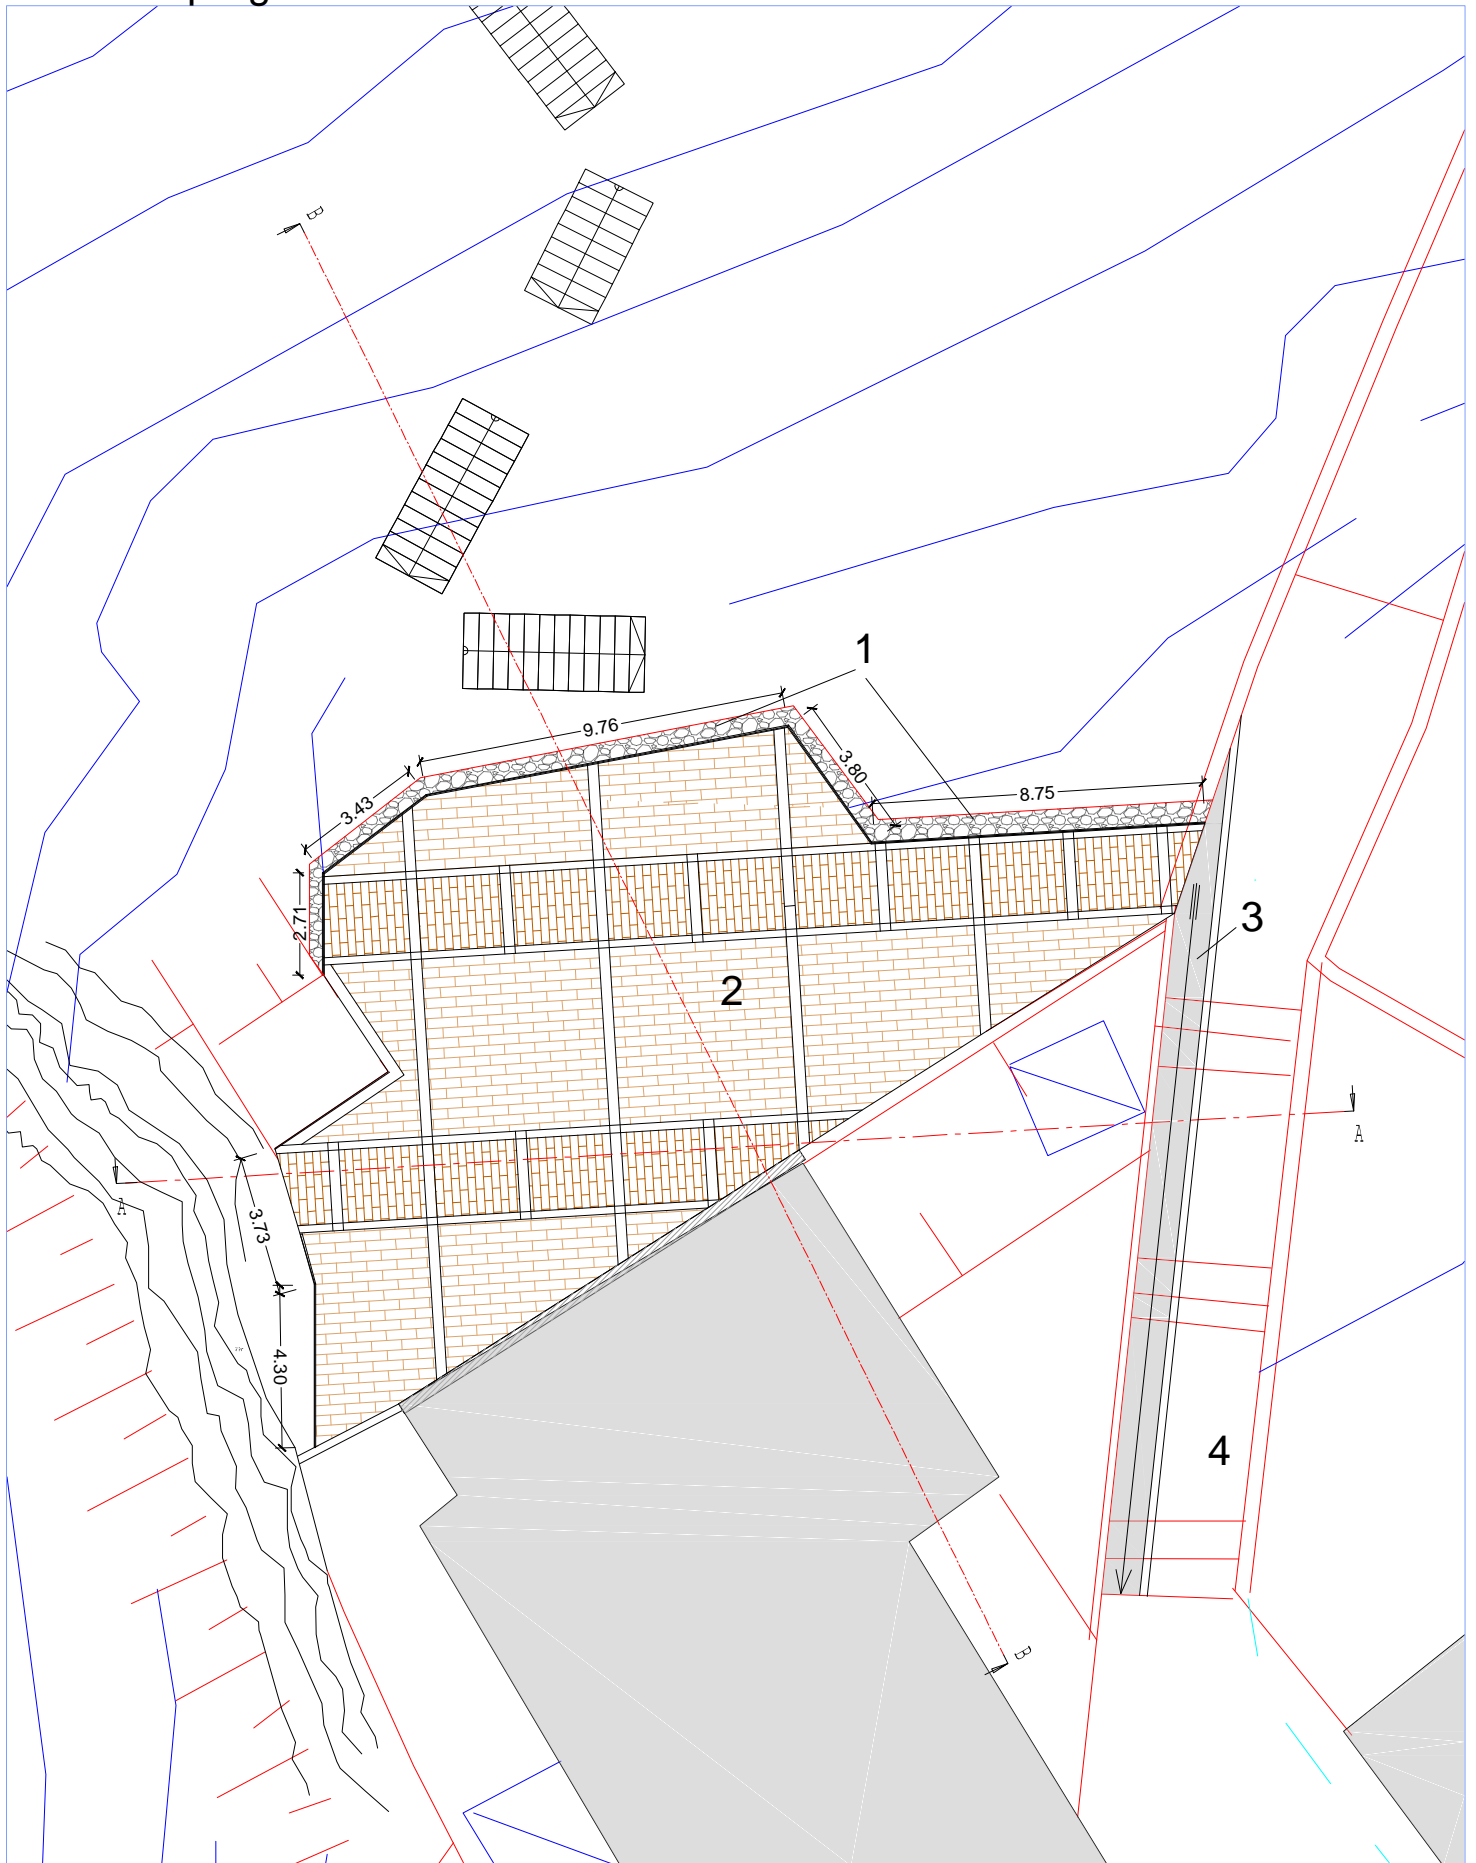


- 1- Muretti contenimento in pietra
- 2- Piazzale belvedere con pavimentazione in pietra naturale 250,00 mq
- 3- Rampa abbattimento barriera architettonica
- 4- Scalinata esistente

Sezione A in progetto

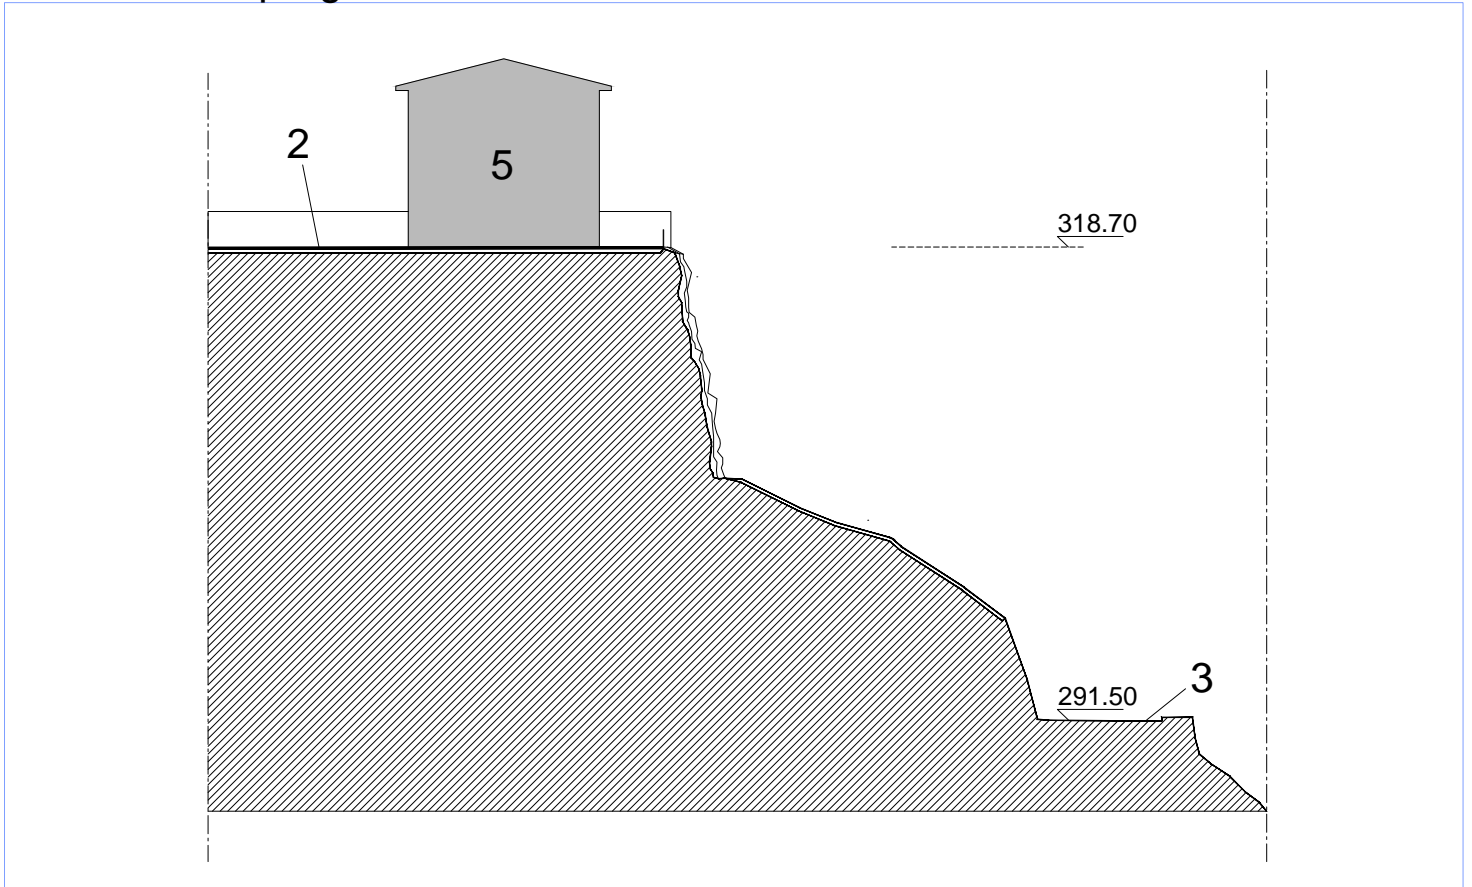

Sezione B in progetto

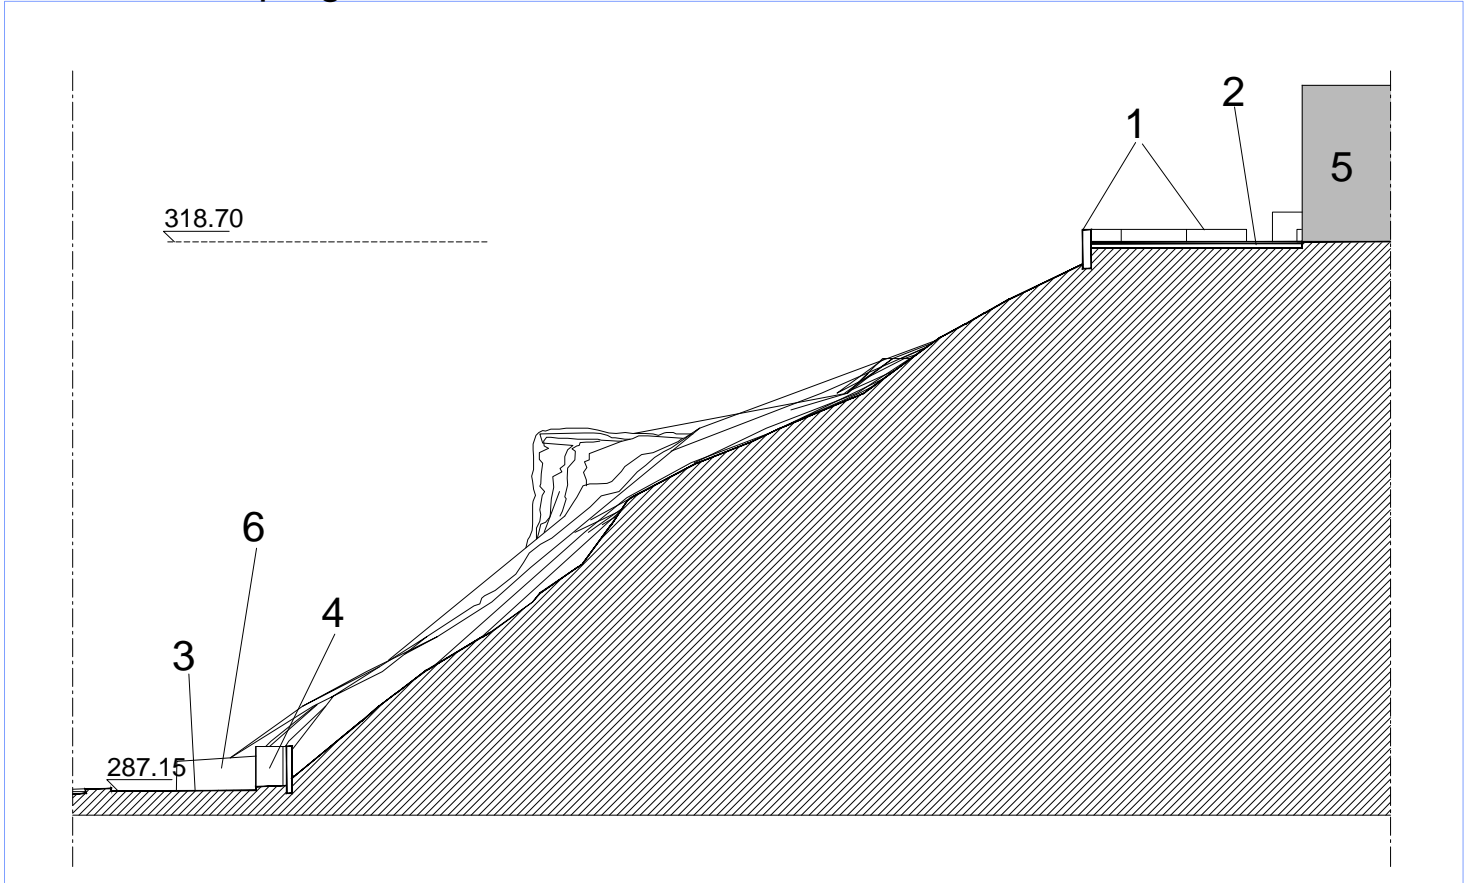

- 1- Muretti contenimento in pietra
- 2- Piazzale belvedere in pietra naturale
- 3- S.P. n. 3
- 4- Fonte esistente

- 5 - Centro abitato proprieta' privata
- 6- Muro contenimento da ripristinare