



SCALA 1:250

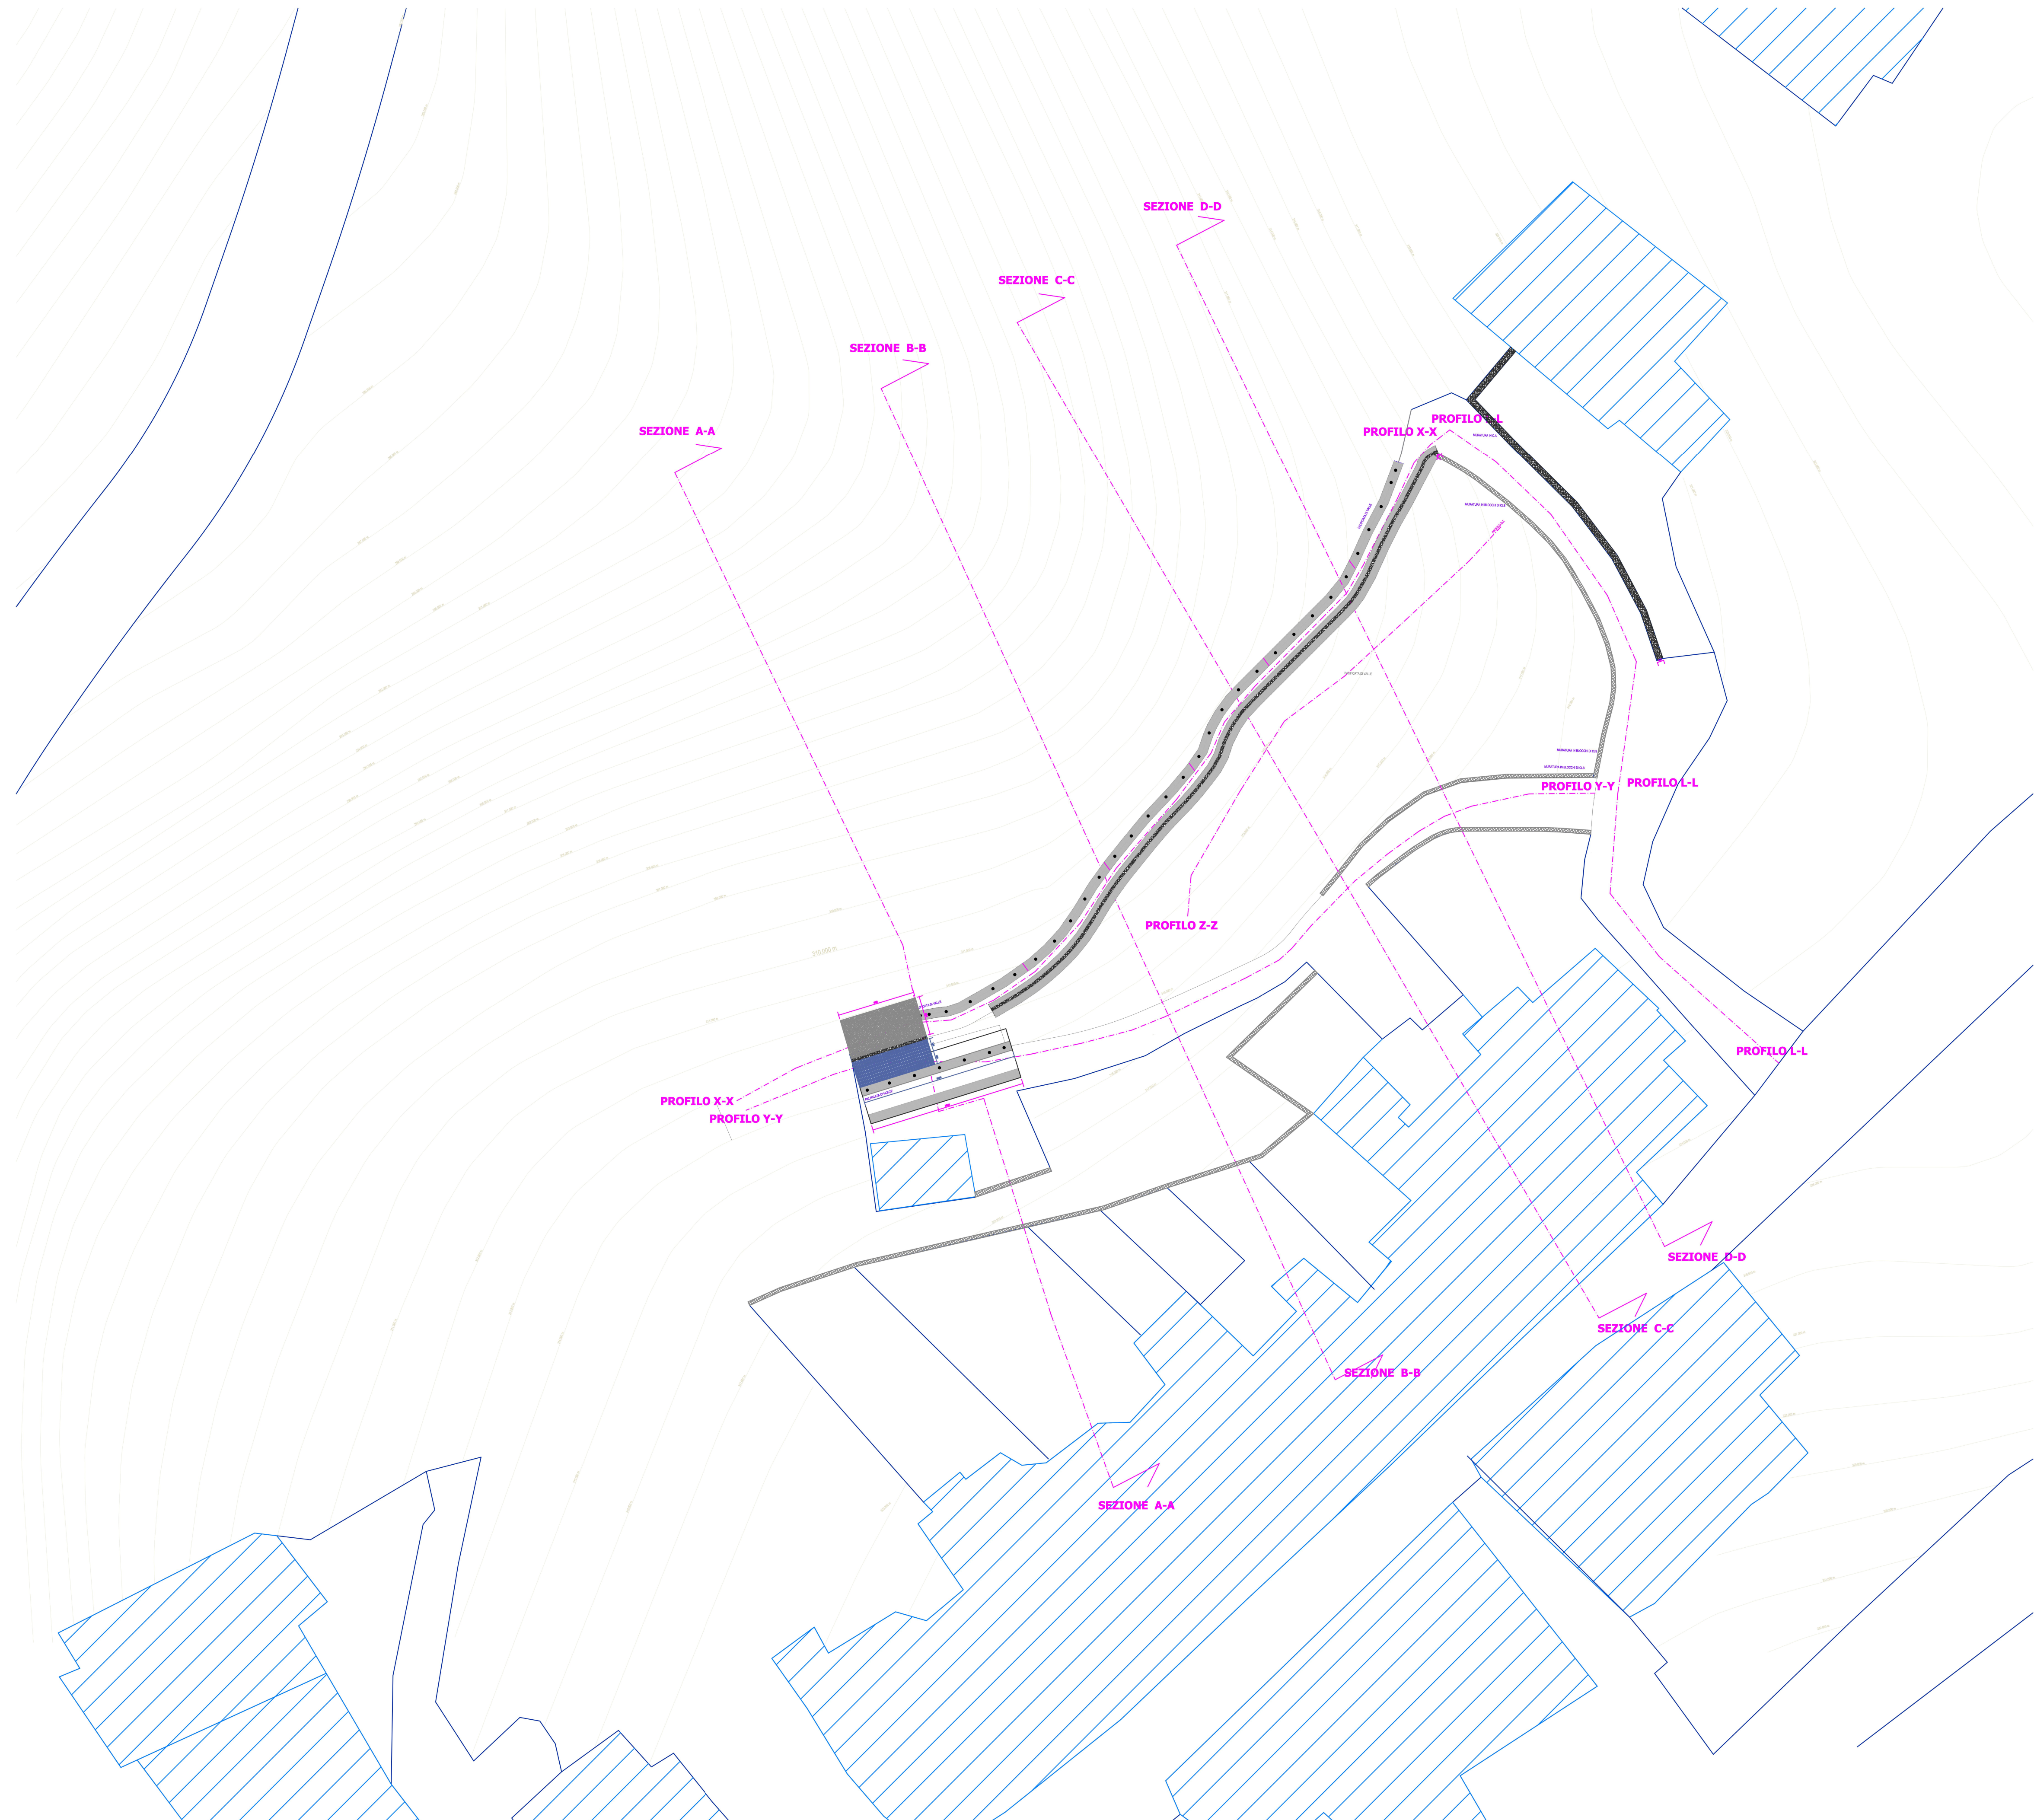

**D.G.R. N. 29/6 DEL 21.07.2021 - FINANZIAMENTI PER LA PROGETTAZIONE
DEGLI INTERVENTI DI MITIGAZIONE DEL RISCHIO IDROGEOLOGICO IN
AREE PERIMETRATE DEL PAI "LAVORI DI MESSA IN SICUREZZA
DELL'AREA SA TREGONAIA" CUP: B43D2100609000**

PROGETTO ESECUTIVO

<p>PROGETTISTI IN R.T.P.</p> <p>Ing. Paolo Marras (capogruppo)</p> <p>Geol. Mario Alberto Antonini (mandante)</p> <p>Ing. Gian Franco Casiddu (mandante e giovane professionista)</p>	<p>TAVOLA</p> <p>04</p>	<p>TITOLO</p> <p>Planimetria generale stato in progetto</p> <p>DATA</p> <p>DICEMBRE 2025</p>
<p>ENTE APPALTANTE</p> <div data-bbox="92 1938 160 2034">  </div> <p>COMUNE DI OSSÌ</p> <p>Via Roma n° 48 07045 - Ossi (SS)</p>	<p>IL R.U.P.</p> <p>Ing. Giovanni Pietro Pischedda</p> <hr/> <p>IL SINDACO</p> <p>Dott. Pasquale Lubinu</p>	