



COLORE VISUALIZZATO	
TIPOLOGIA STRADALE	(P) - Strade Locali Urbane, altre situazioni
PORTATA DI SERVIZIO	200 - Veicoli/Ora
LIMITE DI VELOCITA'	30 - km/h
CATEGORIA ILLUMINOTECNICA DI INGRESSO	P1 - Strade Pedonali
PRESENZA DI AREE DI CONFLITTO	S1 - Zone Miste
COMPLESSITA' DEL CAMPO VISIVO	Normale
DISPOSITIVI RALLENTATORI	Non Presenti
CATEGORIA STRADALE DI PROGETTO (100% DEL FLUSSO)	P1
CATEGORIA STRADALE DI PROGETTO (60% DEL FLUSSO)	P2
CATEGORIA STRADALE DI PROGETTO (25% DEL FLUSSO)	Non determinata

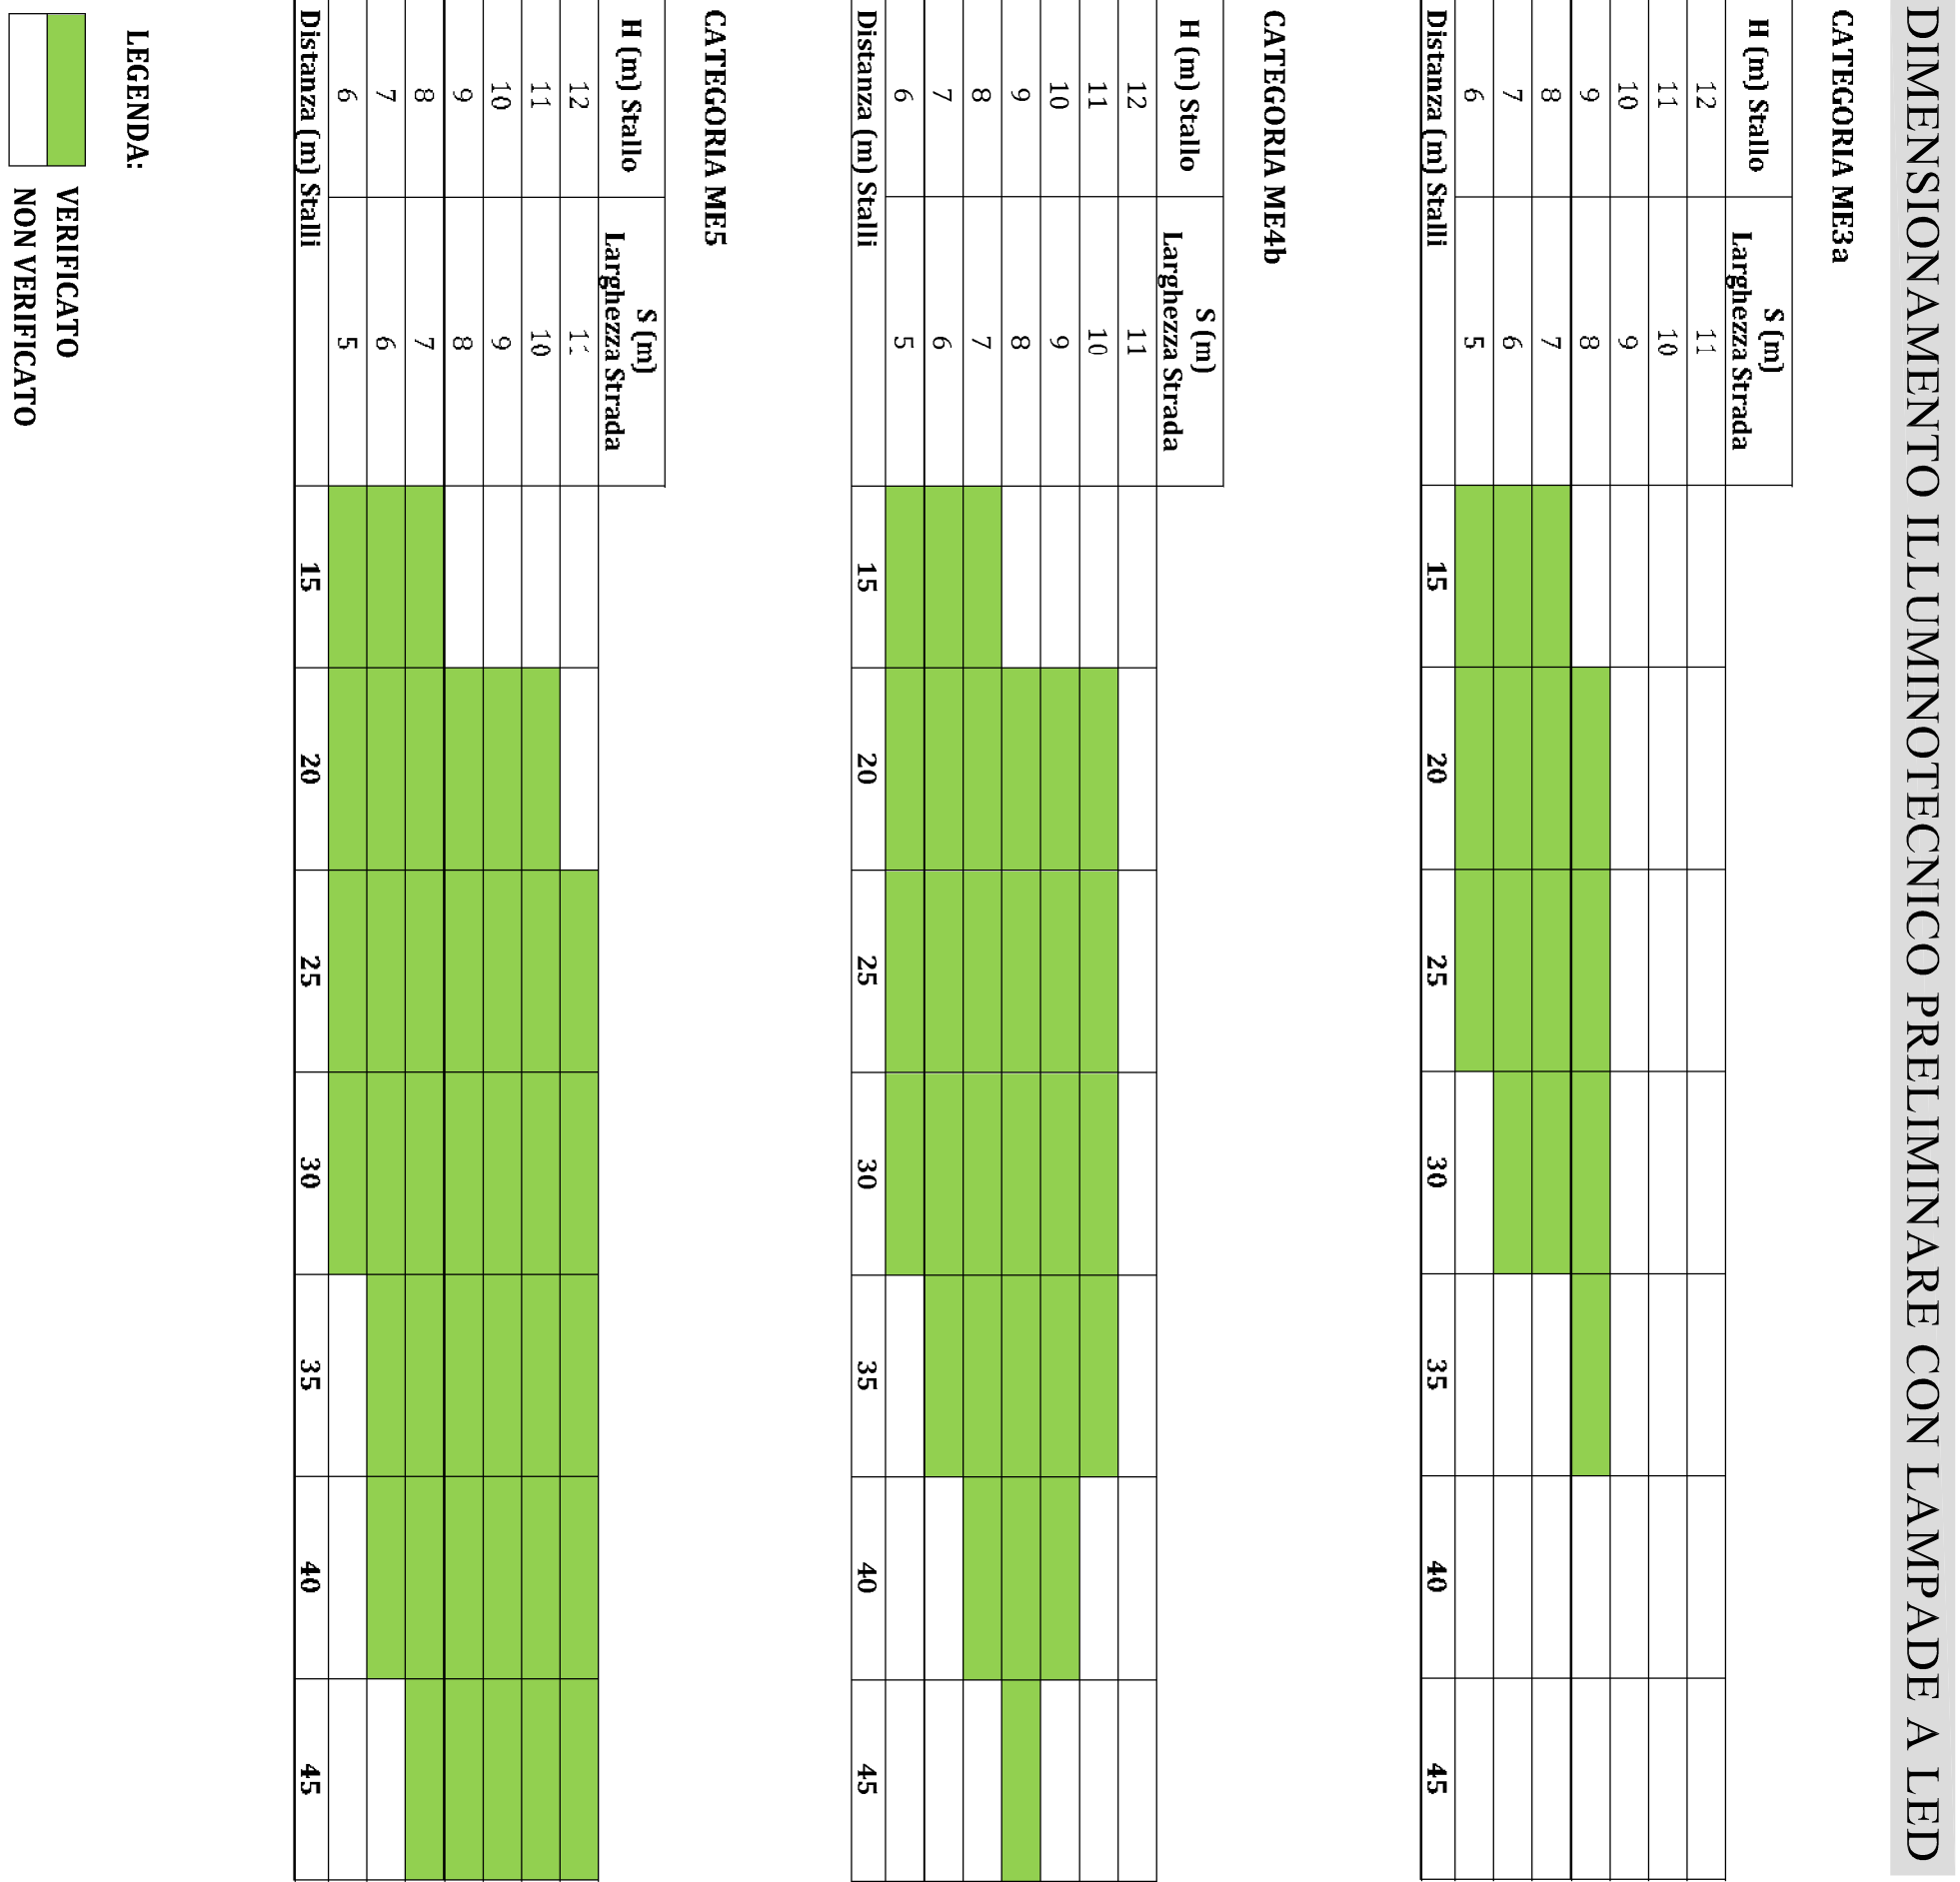


COLORE VISUALIZZATO	
TIPOLOGIA STRADALE	(P) - Strade Locali Urbane
PORTATA DI SERVIZIO	450 - Veicoli/Ora
LIMITE DI VELOCITA'	50 - km/h
CATEGORIA ILLUMINOTECNICA DI INGRESSO	ME3B - Traffico Motorizzato
PRESENZA DI AREE DI CONFLITTO	NO
COMPLESSITA' DEL CAMPO VISIVO	Normale
DISPOSITIVI RALLENTATORI	Non Presenti
CATEGORIA STRADALE DI PROGETTO (100% DEL FLUSSO)	M4
CATEGORIA STRADALE DI PROGETTO (60% DEL FLUSSO)	M5
CATEGORIA STRADALE DI PROGETTO (25% DEL FLUSSO)	Non determinata

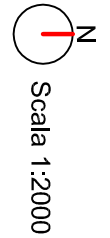


DISTRIBUZIONE DEL FLUSSO LUMINOSO PER LE DIFFERENTI TIPOLOGIE DI STRADA DA ILLUMINARE


Caso A

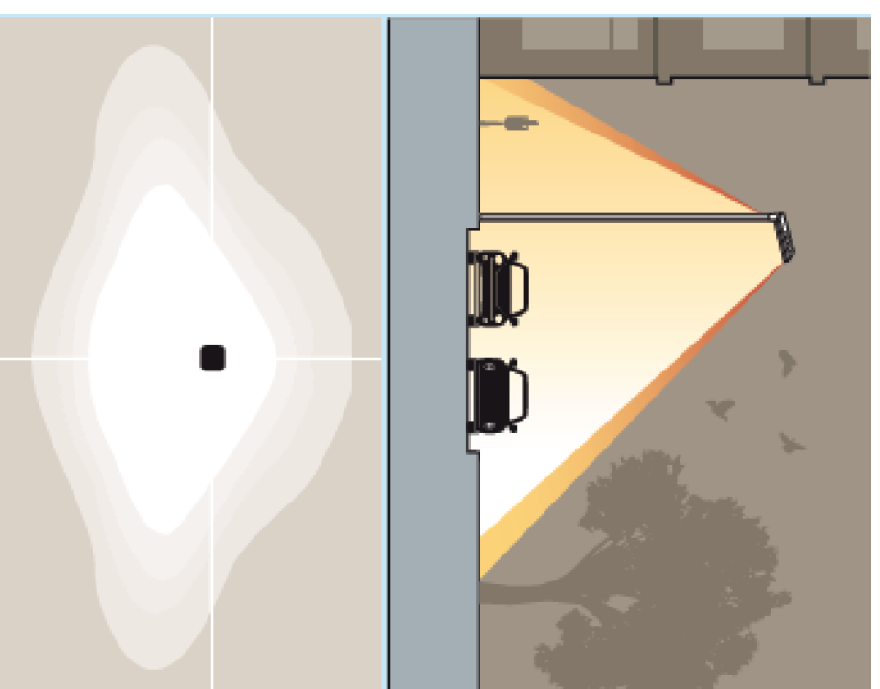


Caso B

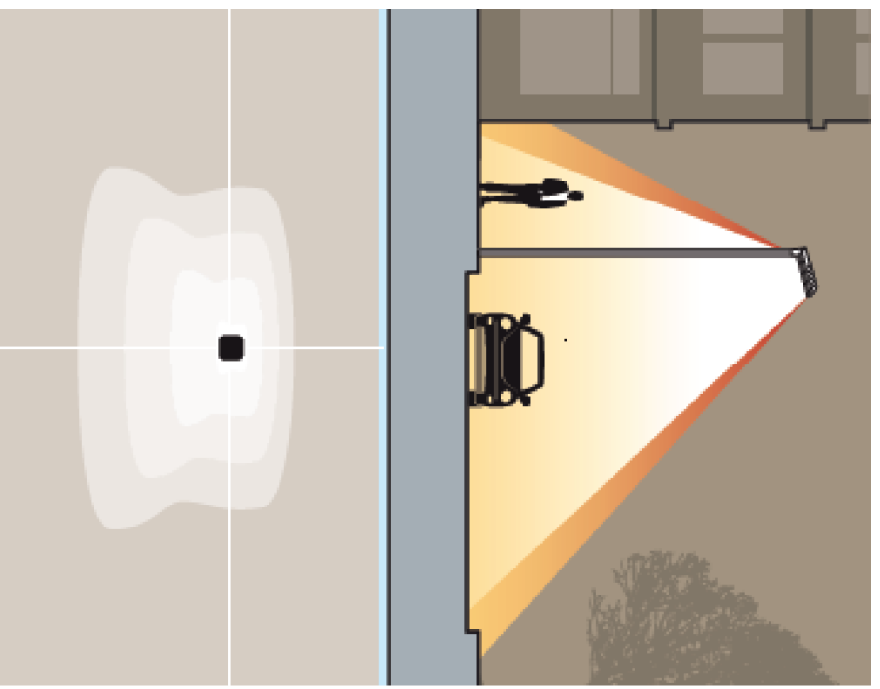


Caso C

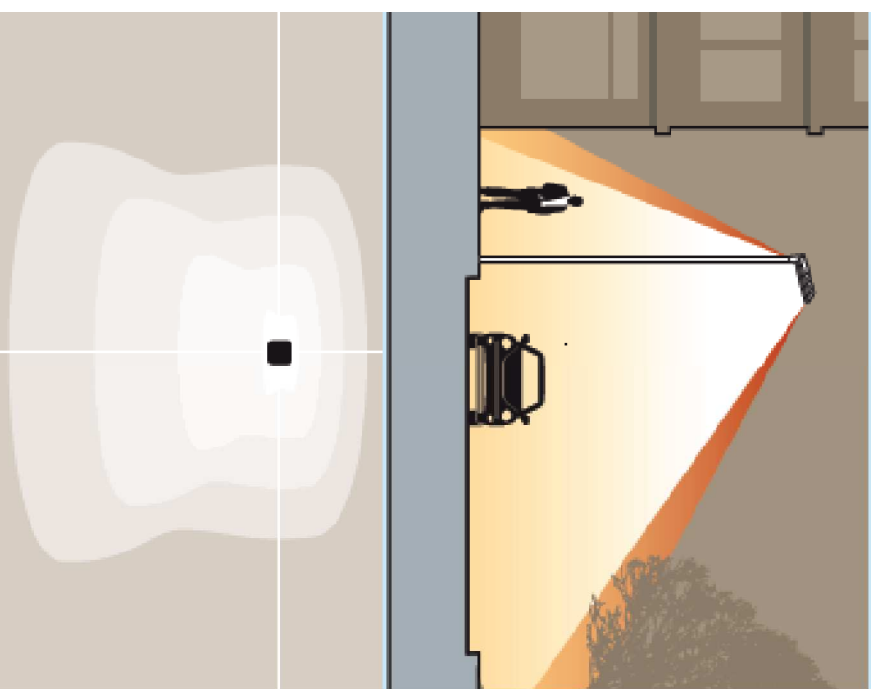


TIPOLOGIA EVENTUALI NUOVI PUNTI LUCE SERIE ARREDO URBANO E SERIE STRADALE DA INSERIRE NELLE OPERE DI COMPLETAMENTO

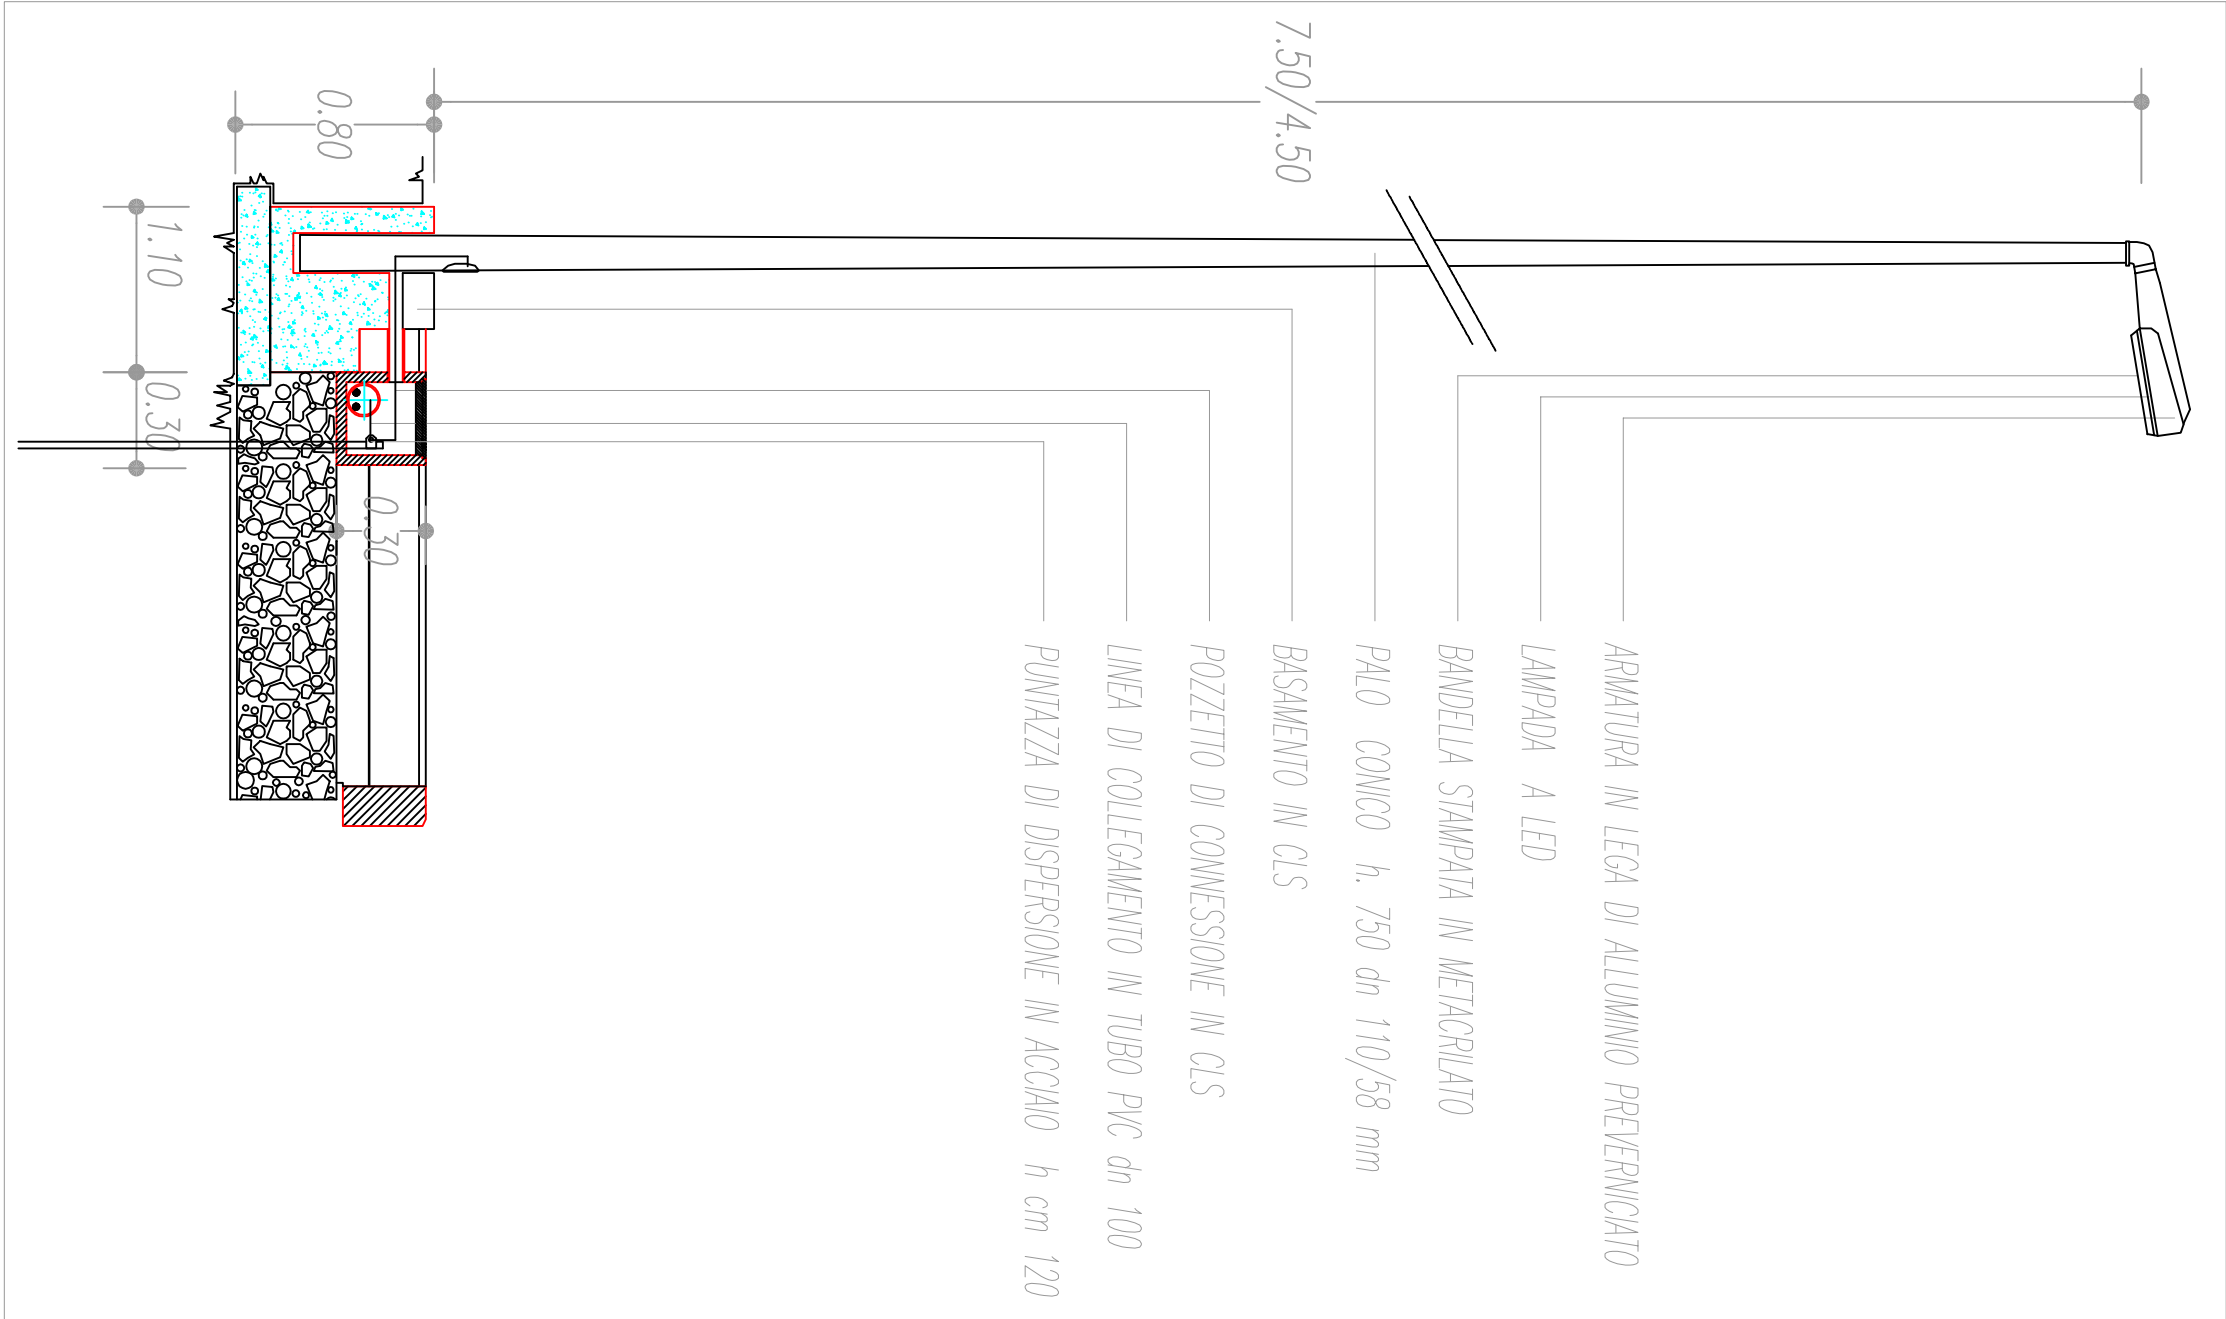



Serie Stradale - Scala n.d.

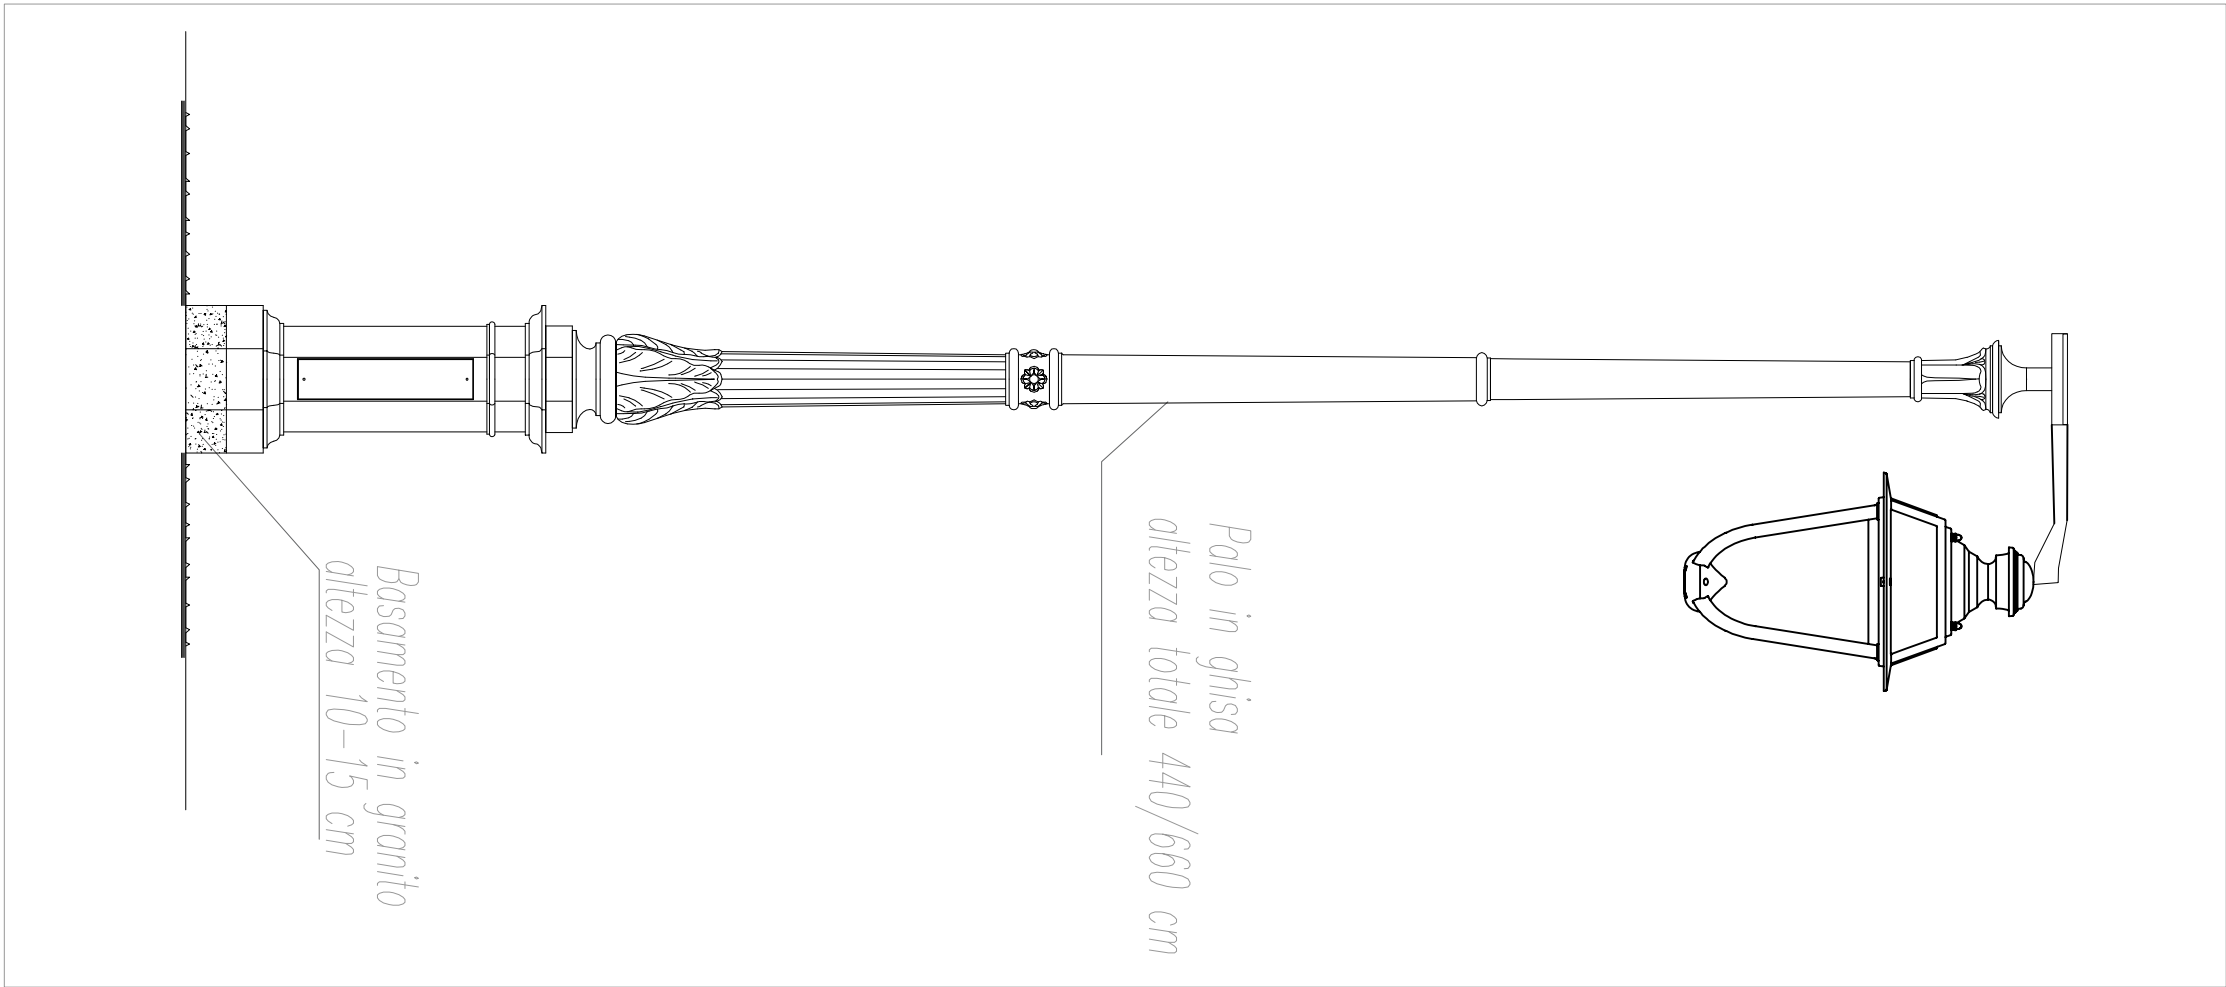

Serie Arredo Urbano - Scala n.d.

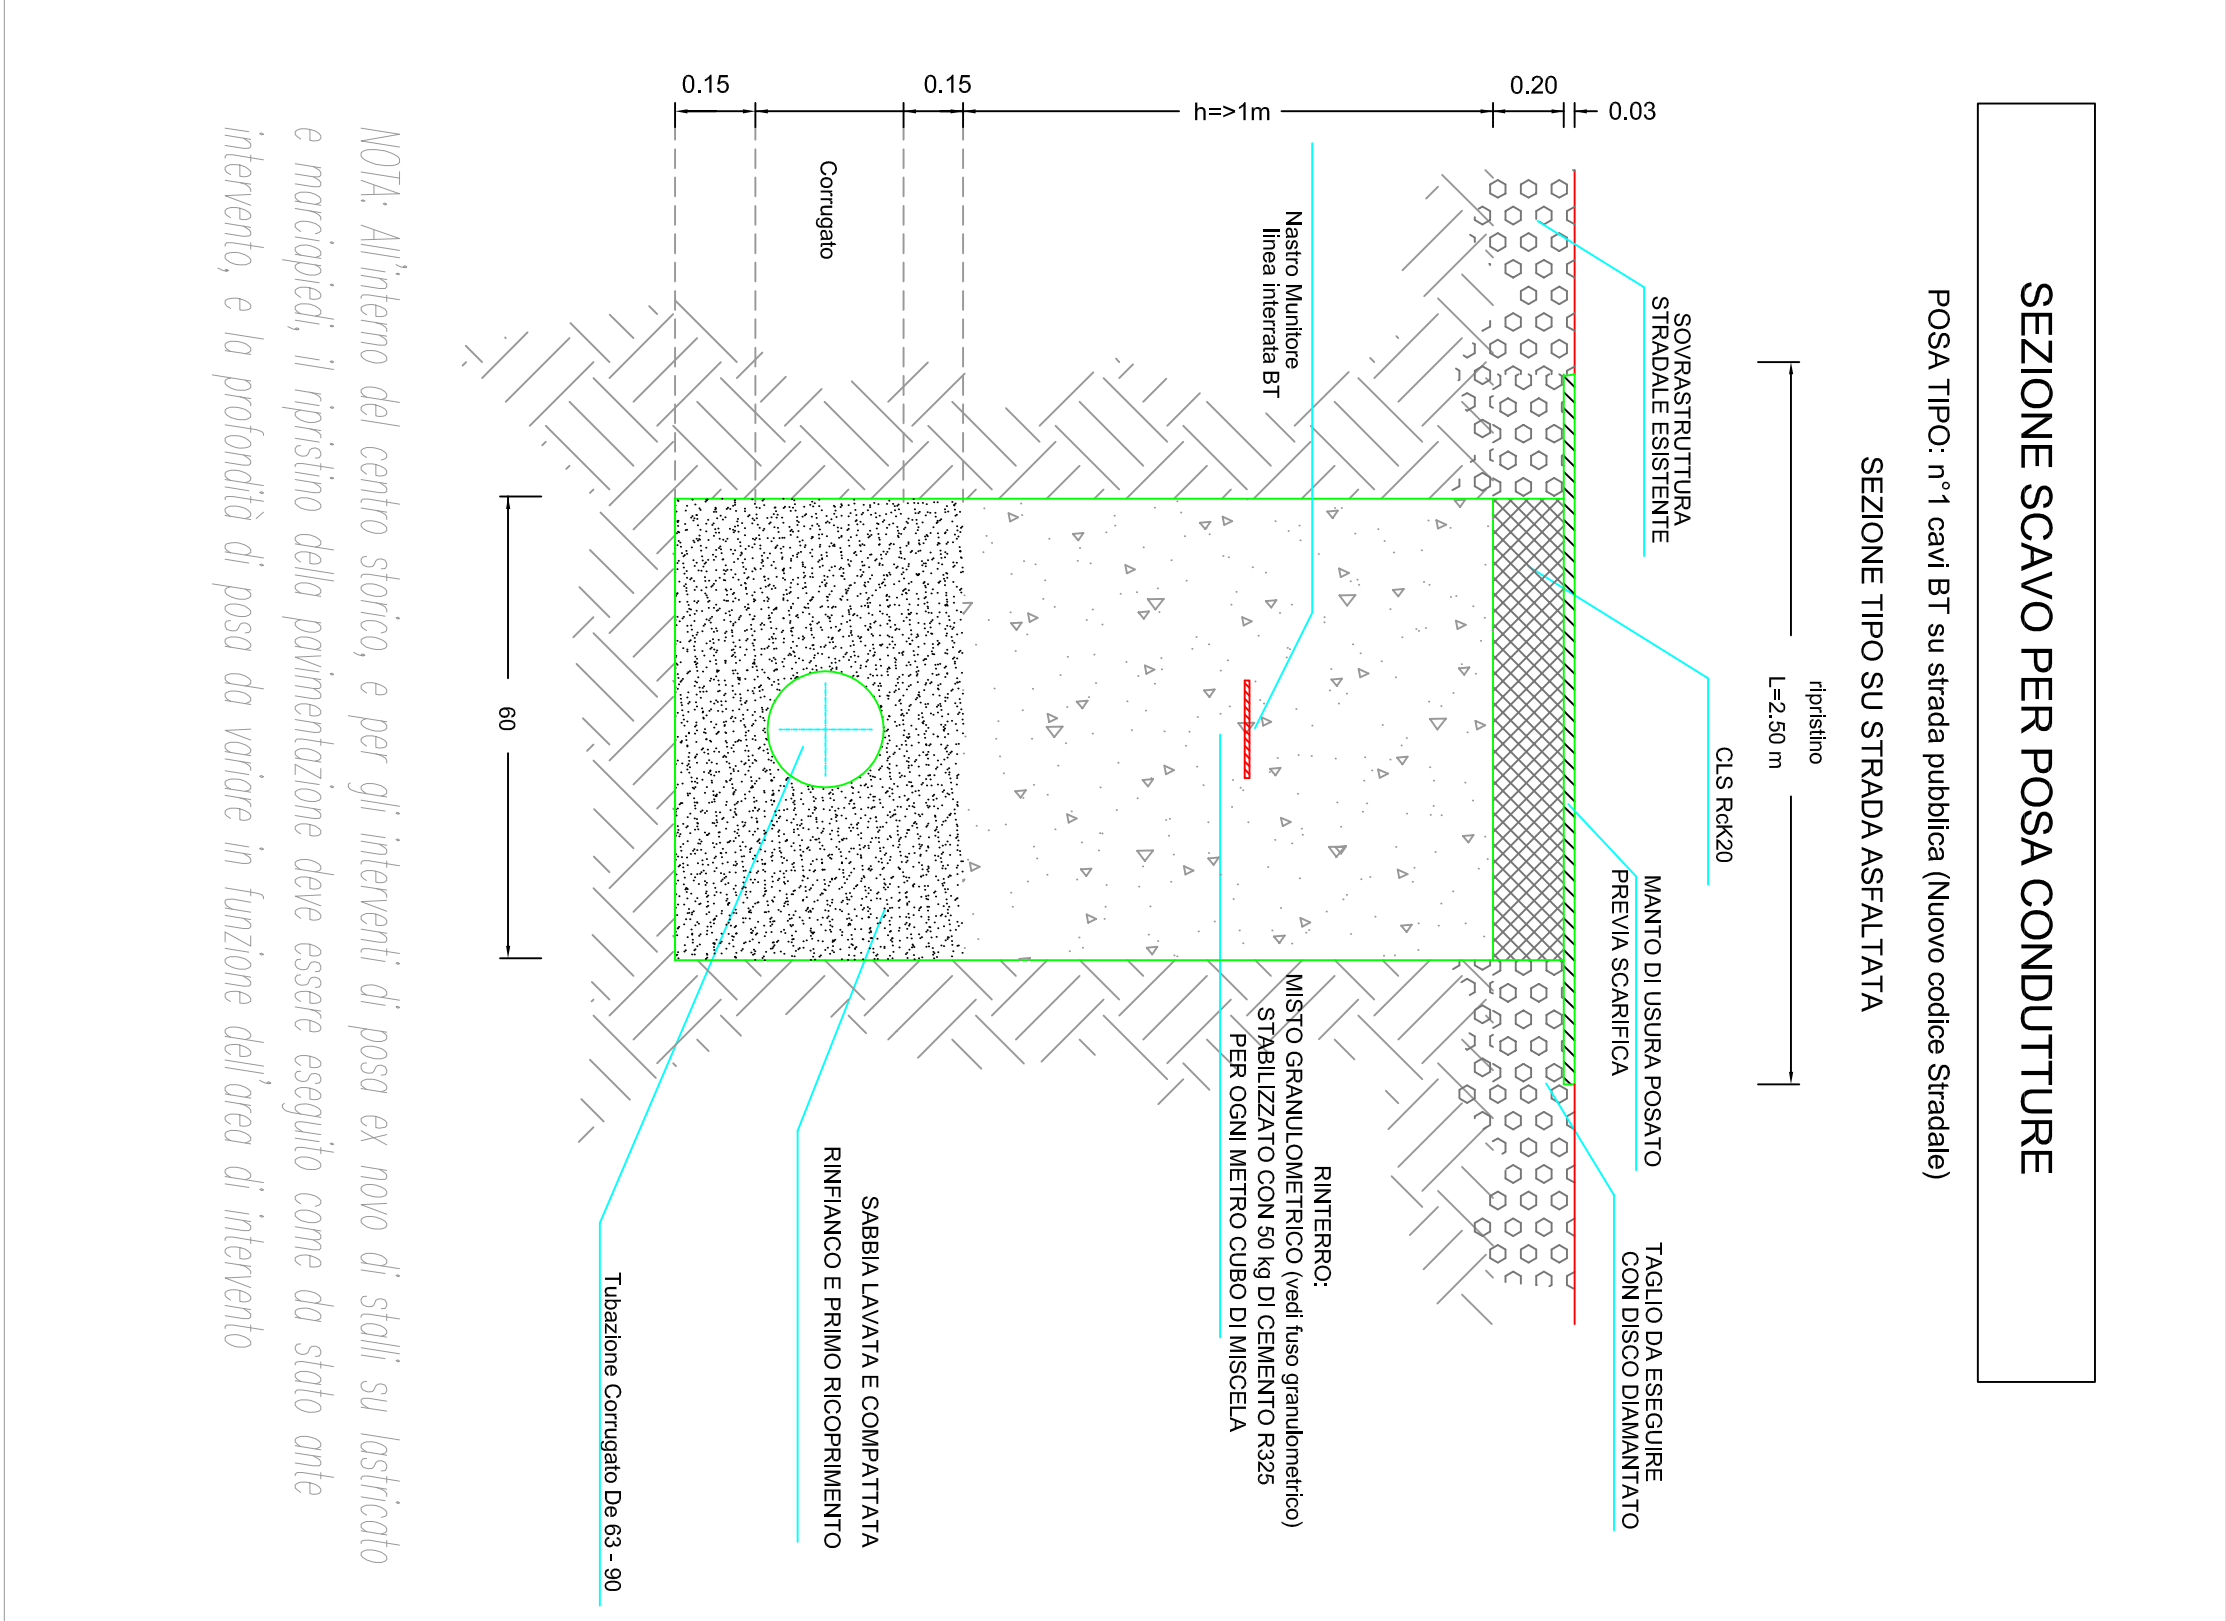

Sezione di scavo - Scala n.d.

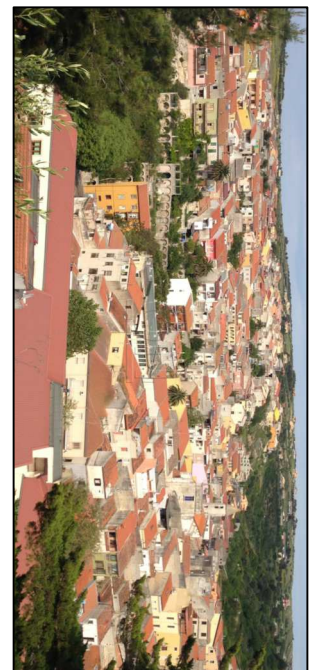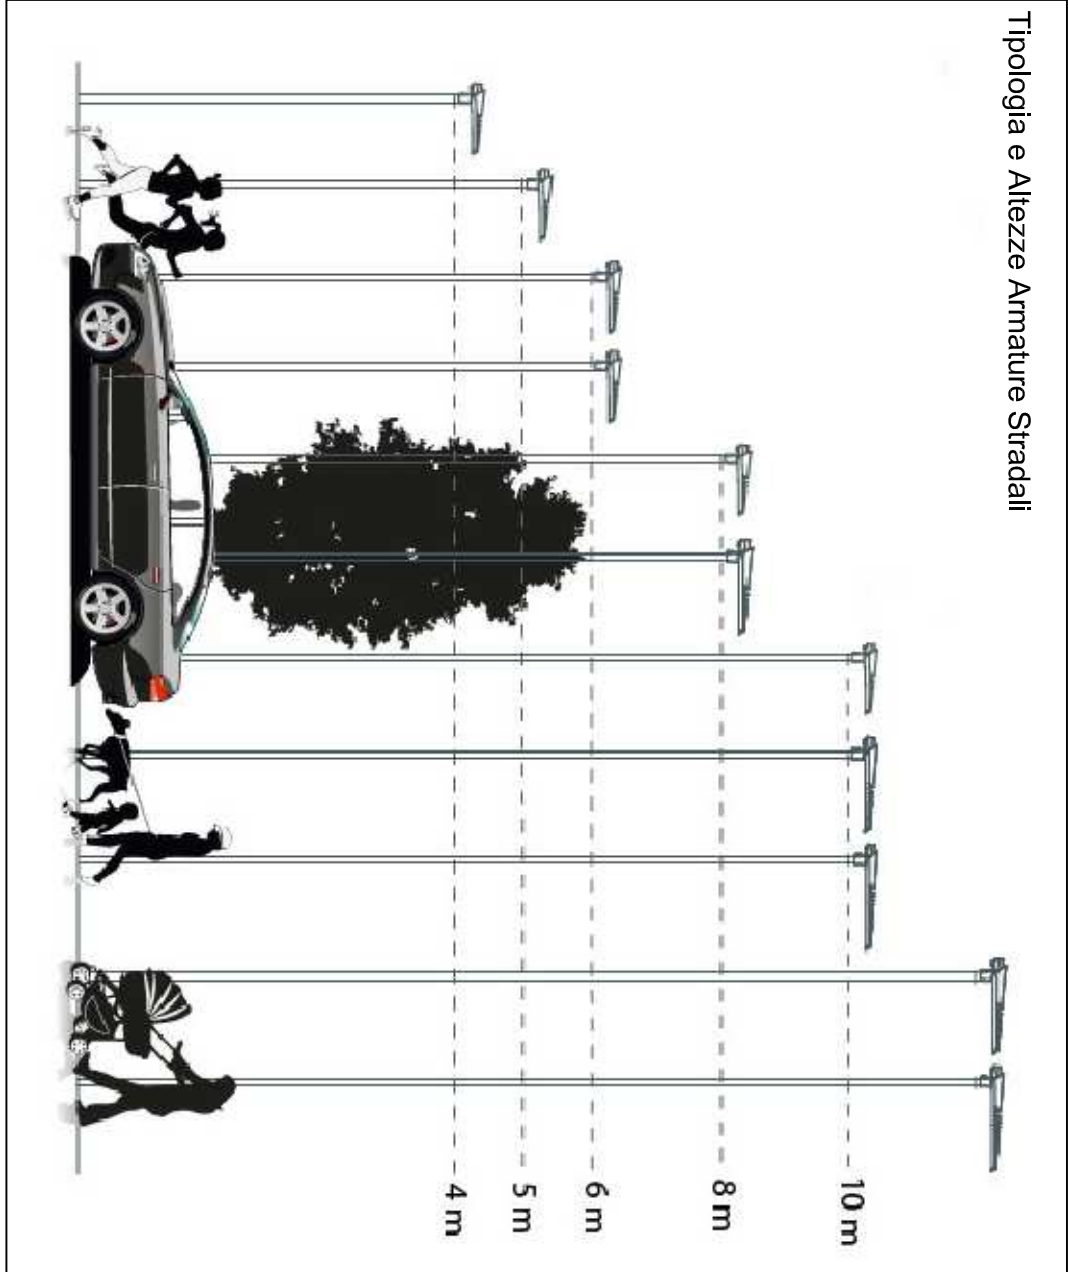

PROGETTO DI RIQUALIFICAZIONE ENERGETICA DEGLI IMPIANTI DI ILLUMINAZIONE PUBBLICA NEL COMUNE DI OSSÌ

LIVELLO DI PROGETTAZIONE: S.d.f. Tecnica ed Economica

TRACIA	ELABORATO	STUDIO DI PROGETTO: CARICOR-ATA DEGLI INTERVENTI	SCALA
T2			1:2500

COMPETENZE	COMPETENZE	COMPETENZE
DATA: 12/04/2017	ELABORAZIONE	TRACIA: T2, T3, T4, T99, T100

AMMINISTRAZIONE COMUNALE	AMMINISTRAZIONE COMUNALE


